


Załącznik do sprawy RN.6853.22.2024

mapa z zaznaczonym przebiegiem infrastruktury telekomunikacyjnej
na działce ozn. nr 1121 w obrębie 0004_ Dobryszyce w gm. Dobryszyce

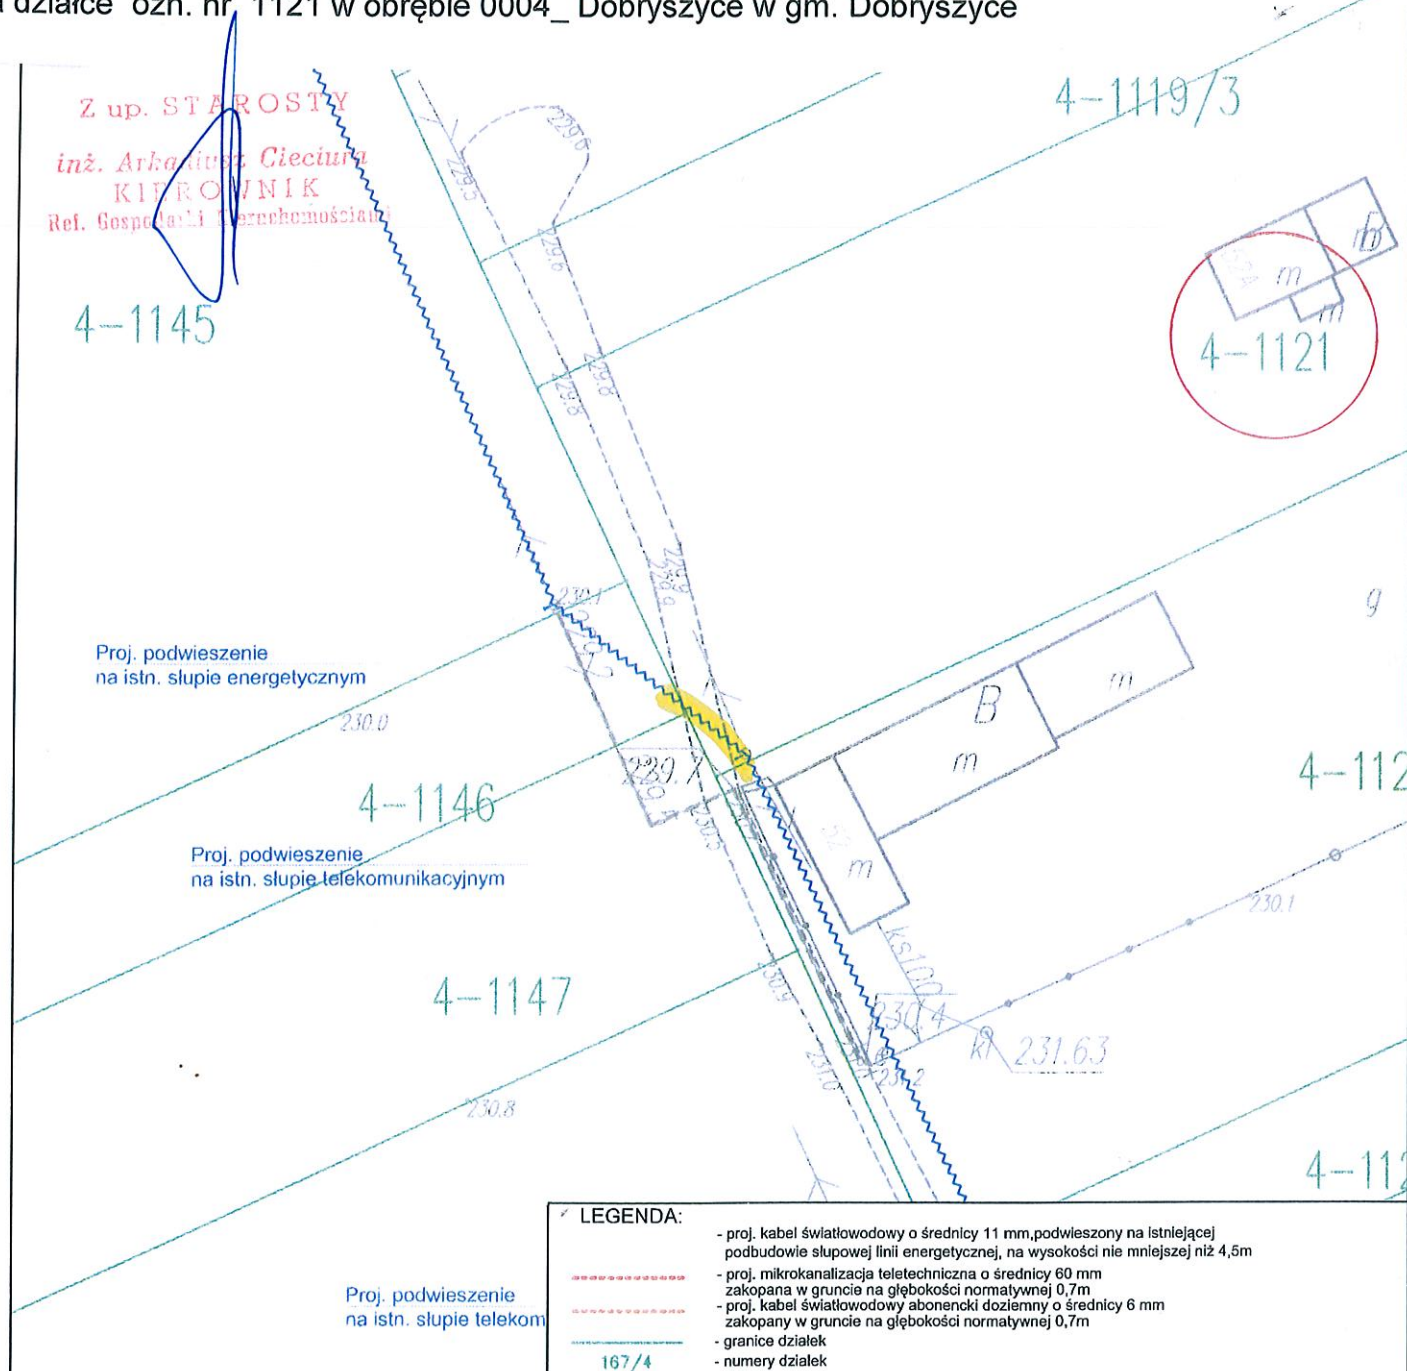

Zadanie:		wykonawca:	
Budowa infrastruktury telekomunikacyjnej w oparciu o technologię światłowodową FTTH		FONBUD ul. Redycka 71, 51-169 Wrocław	
Tyt. rys. Projekt Zagospodarowania Terenu		inwestor: NEXERA Sp. z o.o. Al. Jana Pawła II 29, 00-867 Warszawa	
Opracował: Przemysław Krupa	nr uprawnień: -----	data: 10.2023	podpis: <i>P. Krupa</i>
Projektant: Sławomir Janc	nr uprawnień: 0573/97/U	data: 10.2023	podpis: <i>S. Janc</i>
Nr archiwalny: FON/LOD-5/410057	Nr projektu: 4.10d	Nr obszaru: 5	Nr OLT: 410057
		Rys. nr 1 ark. 1 skala: 1:500	