


wych
2000

L. ks. rob. 161/2023, 216/2023

Szkic orientacji



Skala 1 : 50 000

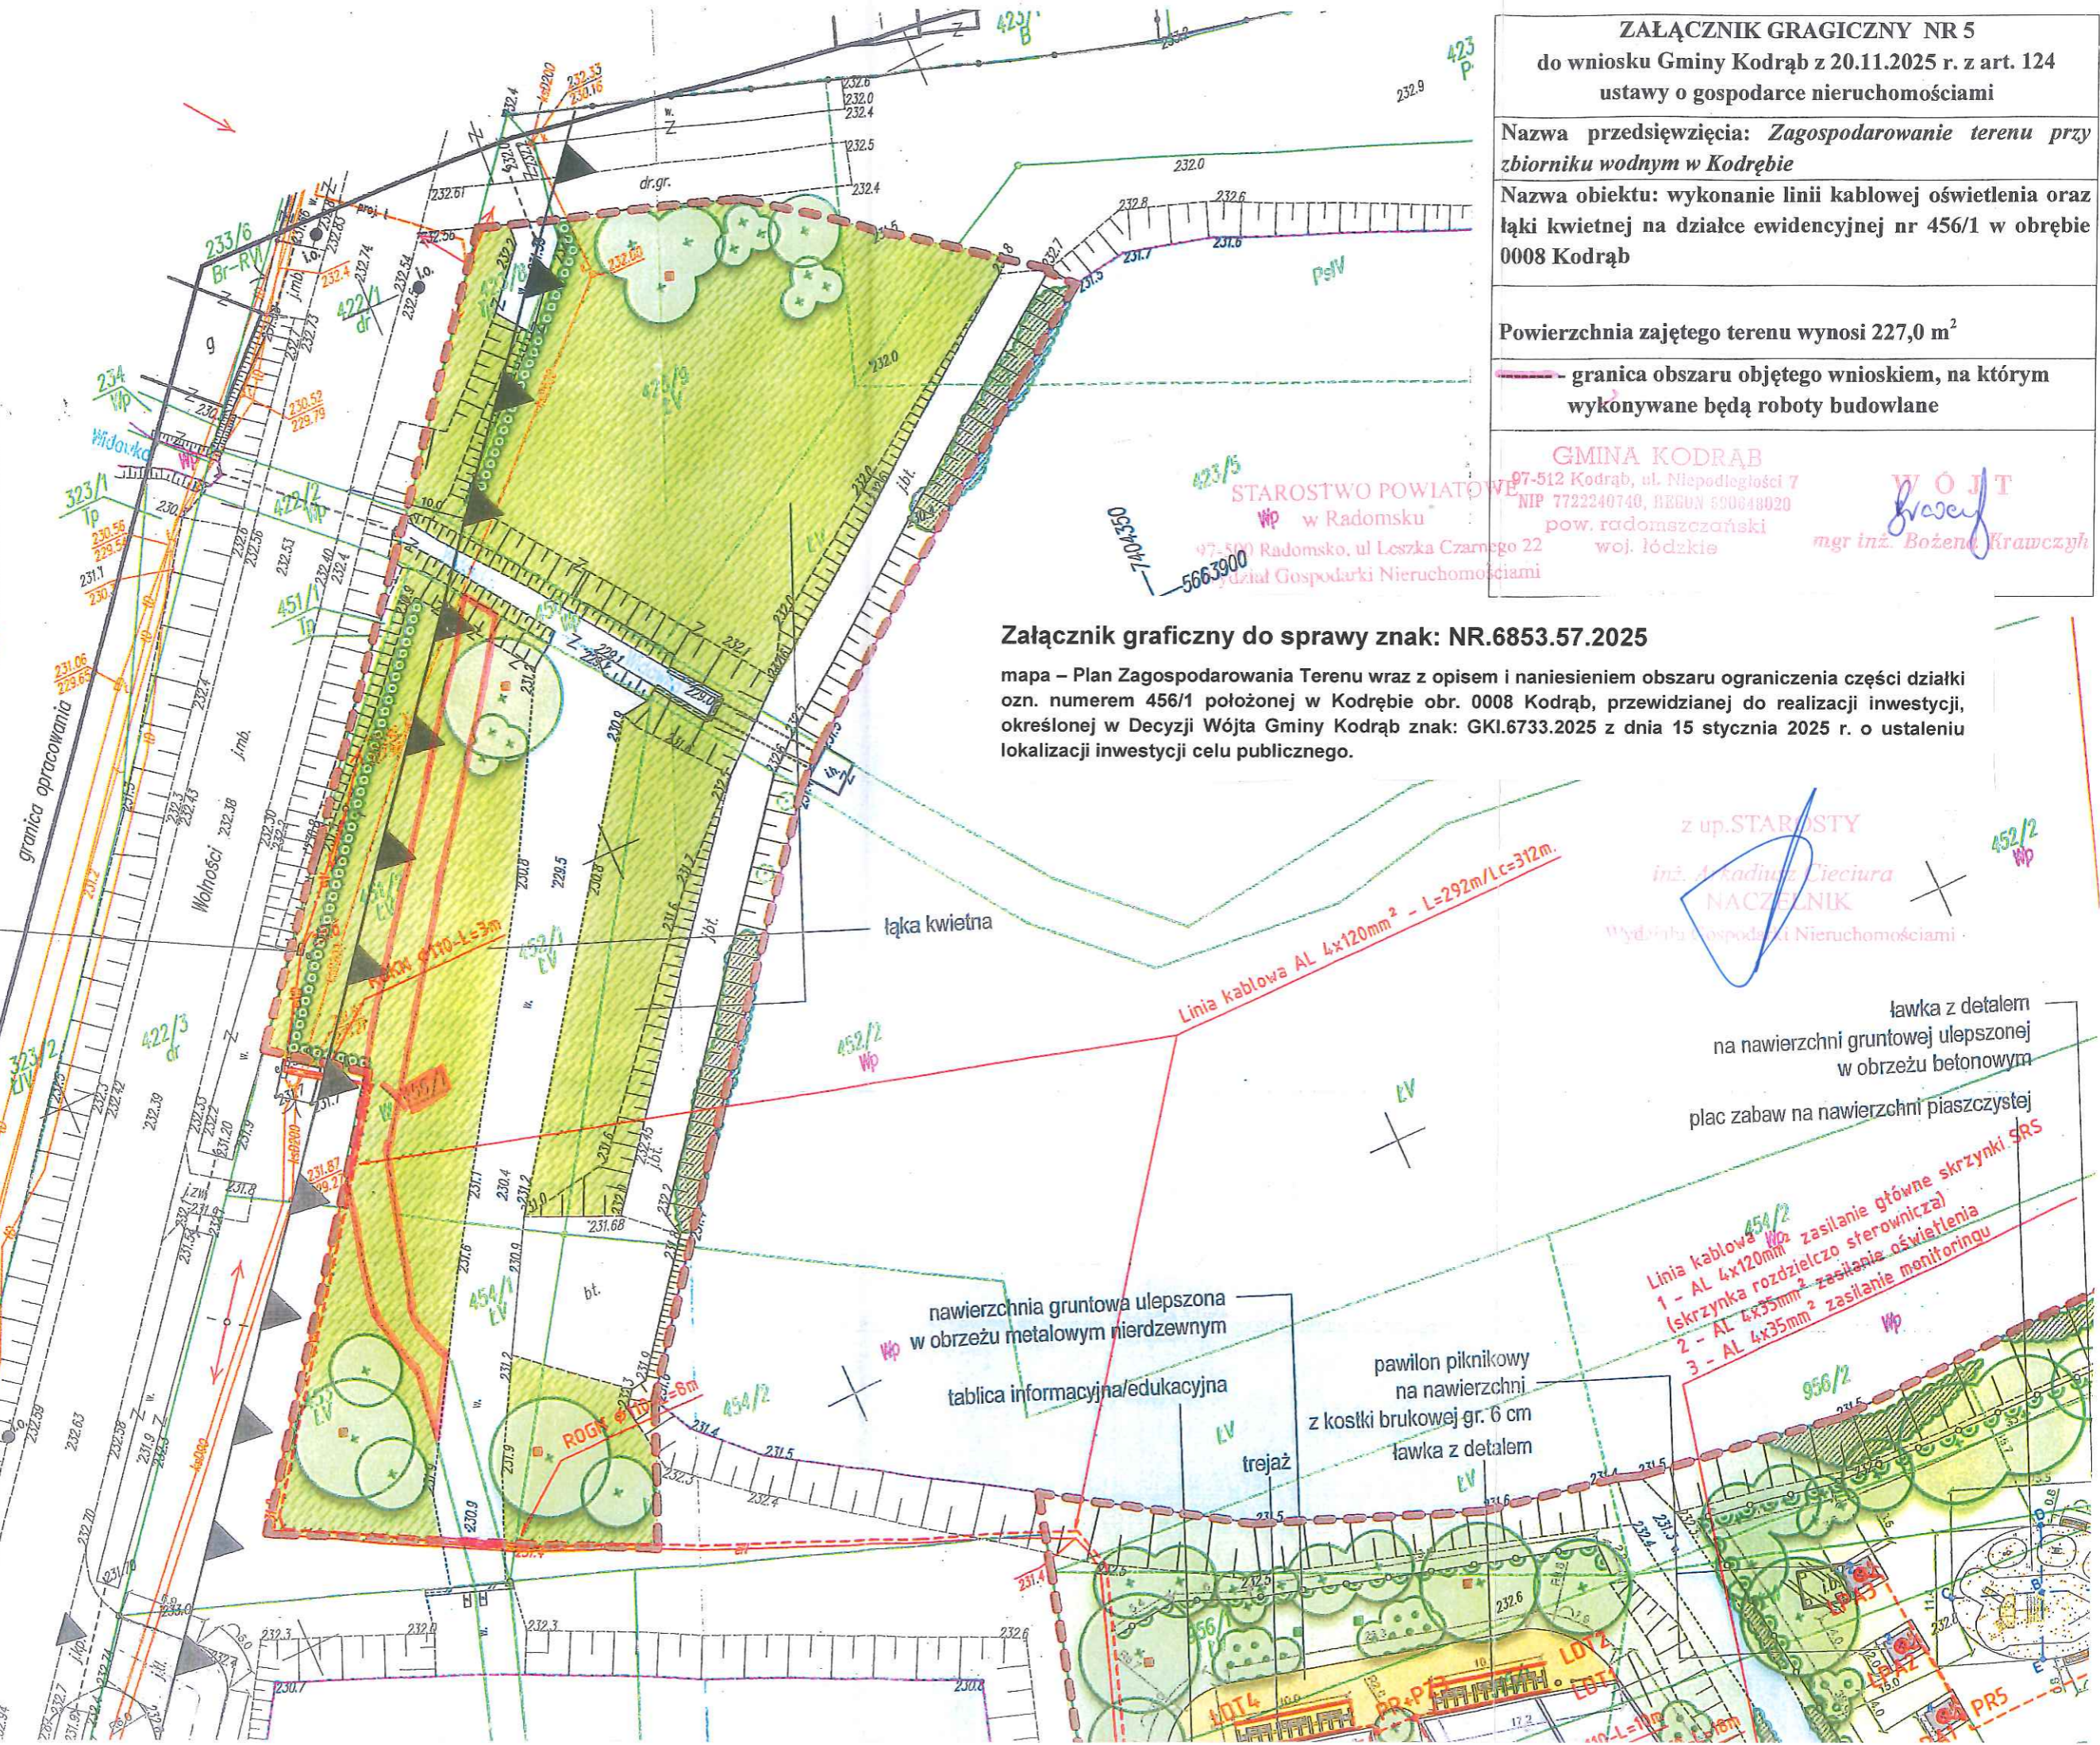

ZALĄCZNIK GRAGICZNY NR 5
do wniosku Gminy Kodrąb z 20.11.2025 r. z art. 124
ustawy o gospodarce nieruchomościami

Nazwa przedsięwzięcia: *Zagospodarowanie terenu przy
zbiorniku wodnym w Kodrębie*

Nazwa obiektu: wykonanie linii kablowej oświetlenia oraz
łąki kwietnej na działce ewidencyjnej nr 456/1 w obrębie
0008 Kodrąb

Powierzchnia zajętego terenu wynosi 227,0 m²

— granica obszaru objętego wnioskiem, na którym
wykonywane będą roboty budowlane

GMINA KODRĄB
97-512 Kodrąb, ul. Niepodległości 7
NIP 7722240740, REGON 600648020
pow. radomszczański
woj. łódzkie

STAROSTWO POWIATOWE
w Radomsku
97-500 Radomsko, ul. Leszka Czarnego 22
Wydział Gospodarki Nieruchomościami
5663900

WÓJTA
mgr inż. Bożena Krawczyk

Załącznik graficzny do sprawy znak: NR.6853.57.2025

mapa – Plan Zagospodarowania Terenu wraz z opisem i naniesieniem obszaru ograniczenia części działki ozn. numerem 456/1 położonej w Kodrębie obr. 0008 Kodrąb, przewidzianej do realizacji inwestycji, określonej w Decyzji Wójta Gminy Kodrąb znak: GKI.6733.2025 z dnia 15 stycznia 2025 r. o ustaleniu lokalizacji inwestycji celu publicznego.

z up. STAROSTY
inż. Arkadiusz Cieciora
NACZELNIK
Wydziału Gospodarki Nieruchomościami

ławka z detalem
na nawierzchni gruntowej ulepszonej
w obrzeżu betonowym
plac zabaw na nawierzchni piaszczystej

Linia kablowa 454/2
1 - AL 4x120mm² zasilanie główne skrzynki SRS
(skrzynka rozdzielczo sterownicza)
2 - AL 4x35mm² zasilanie oświetlenia
3 - AL 4x35mm² zasilanie monitoringu

nawierzchnia gruntowa ulepszona
w obrzeżu metalowym nierdzewnym
tablica informacyjna/edukacyjna

pawilon piknikowy
na nawierzchni
z kostki brukowej gr. 6 cm
ławka z detalem

trejaż