


# PLAN SYTUACYJNY OBIEKTU

Plan sytuacyjny obiektu, z zaznaczonymi granicami, nieruchomości, określający również, usytuowane miejsce przyłączenia obiektu do sieci uzbrojenia, terenu oraz amiatary lub urządzeń przeznaczonych do odjęcia czynnika dostarczanego za pomocą tych sieci.

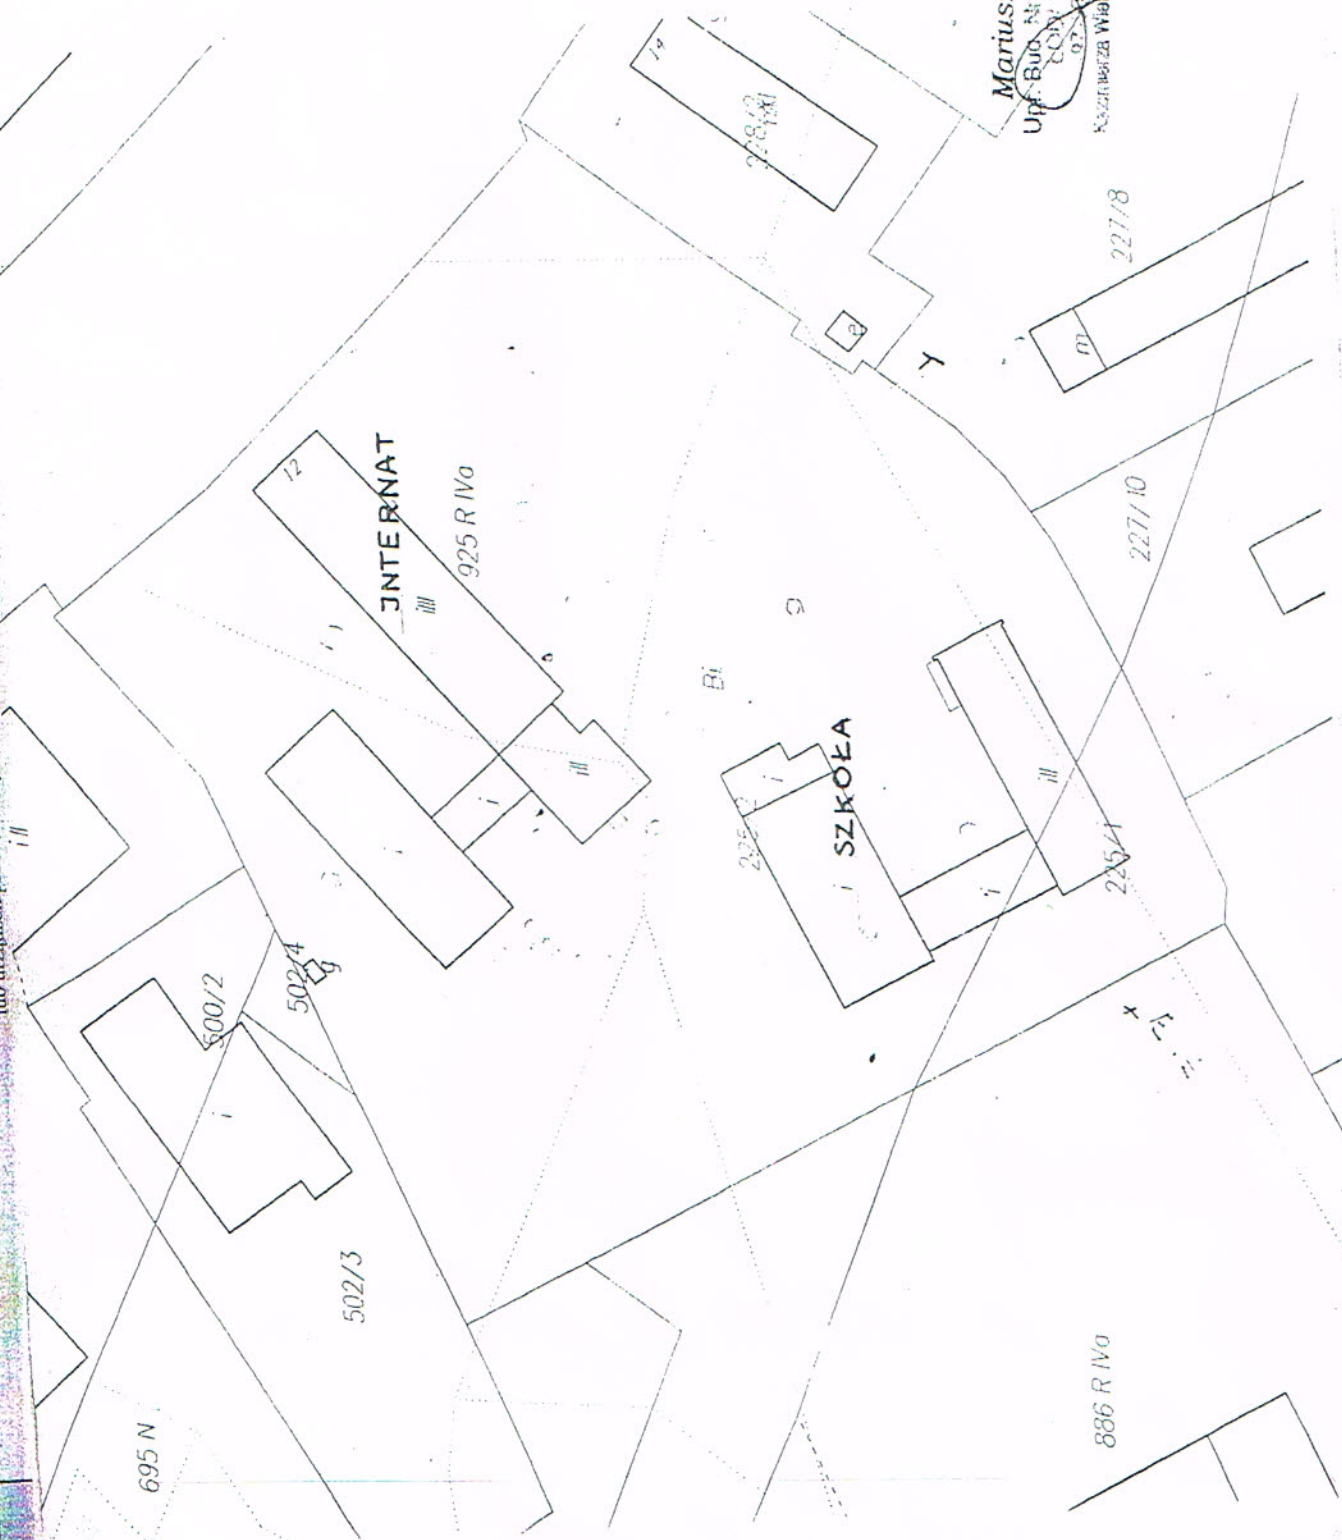

**Mariusz Domagała**  
 Upr. Bud. Nr. GP/IV. 7342/82/94  
 TCN: 97/5651/03  
 07-00 Radomska  
 Kaszubska Wiekowego Q.361. 502 445 315