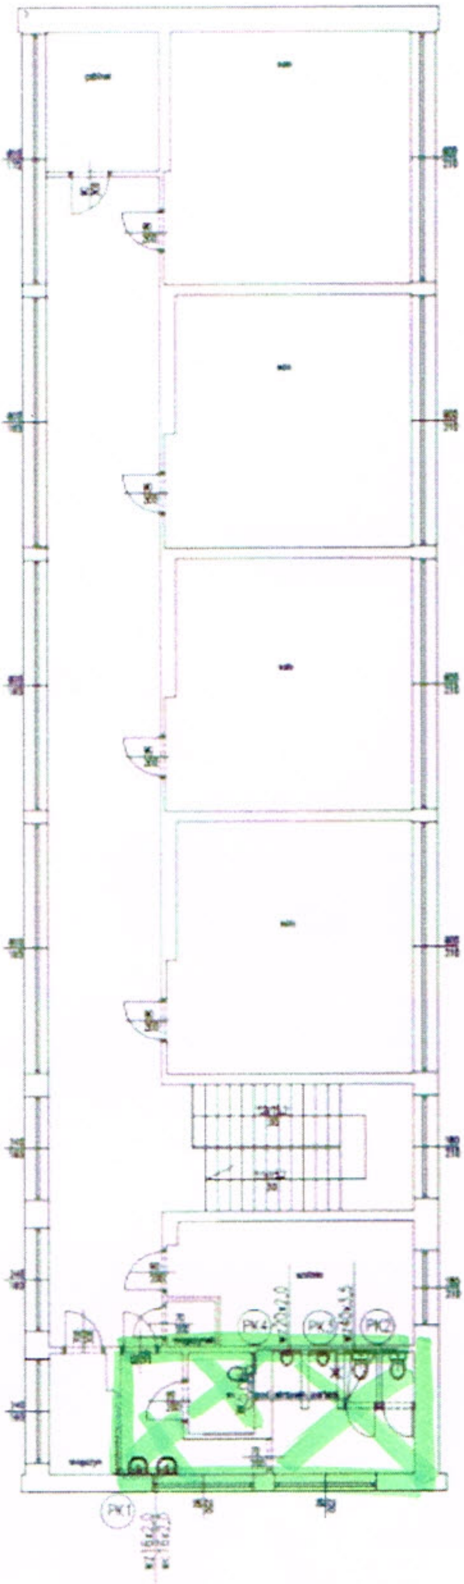

OZNACZENIA:

- Instalacja wody zimnej
- Instalacja wody ciepłej
- Instalacja kanalizacji sanitarnej
- PK1 Pion kanalizacyjny

PW

1:100

RZUT PIĘTRA

J.1660-04

BIURO PROJEKTOWO - USŁUGOWE " INPRO " Spółka z o.o.