


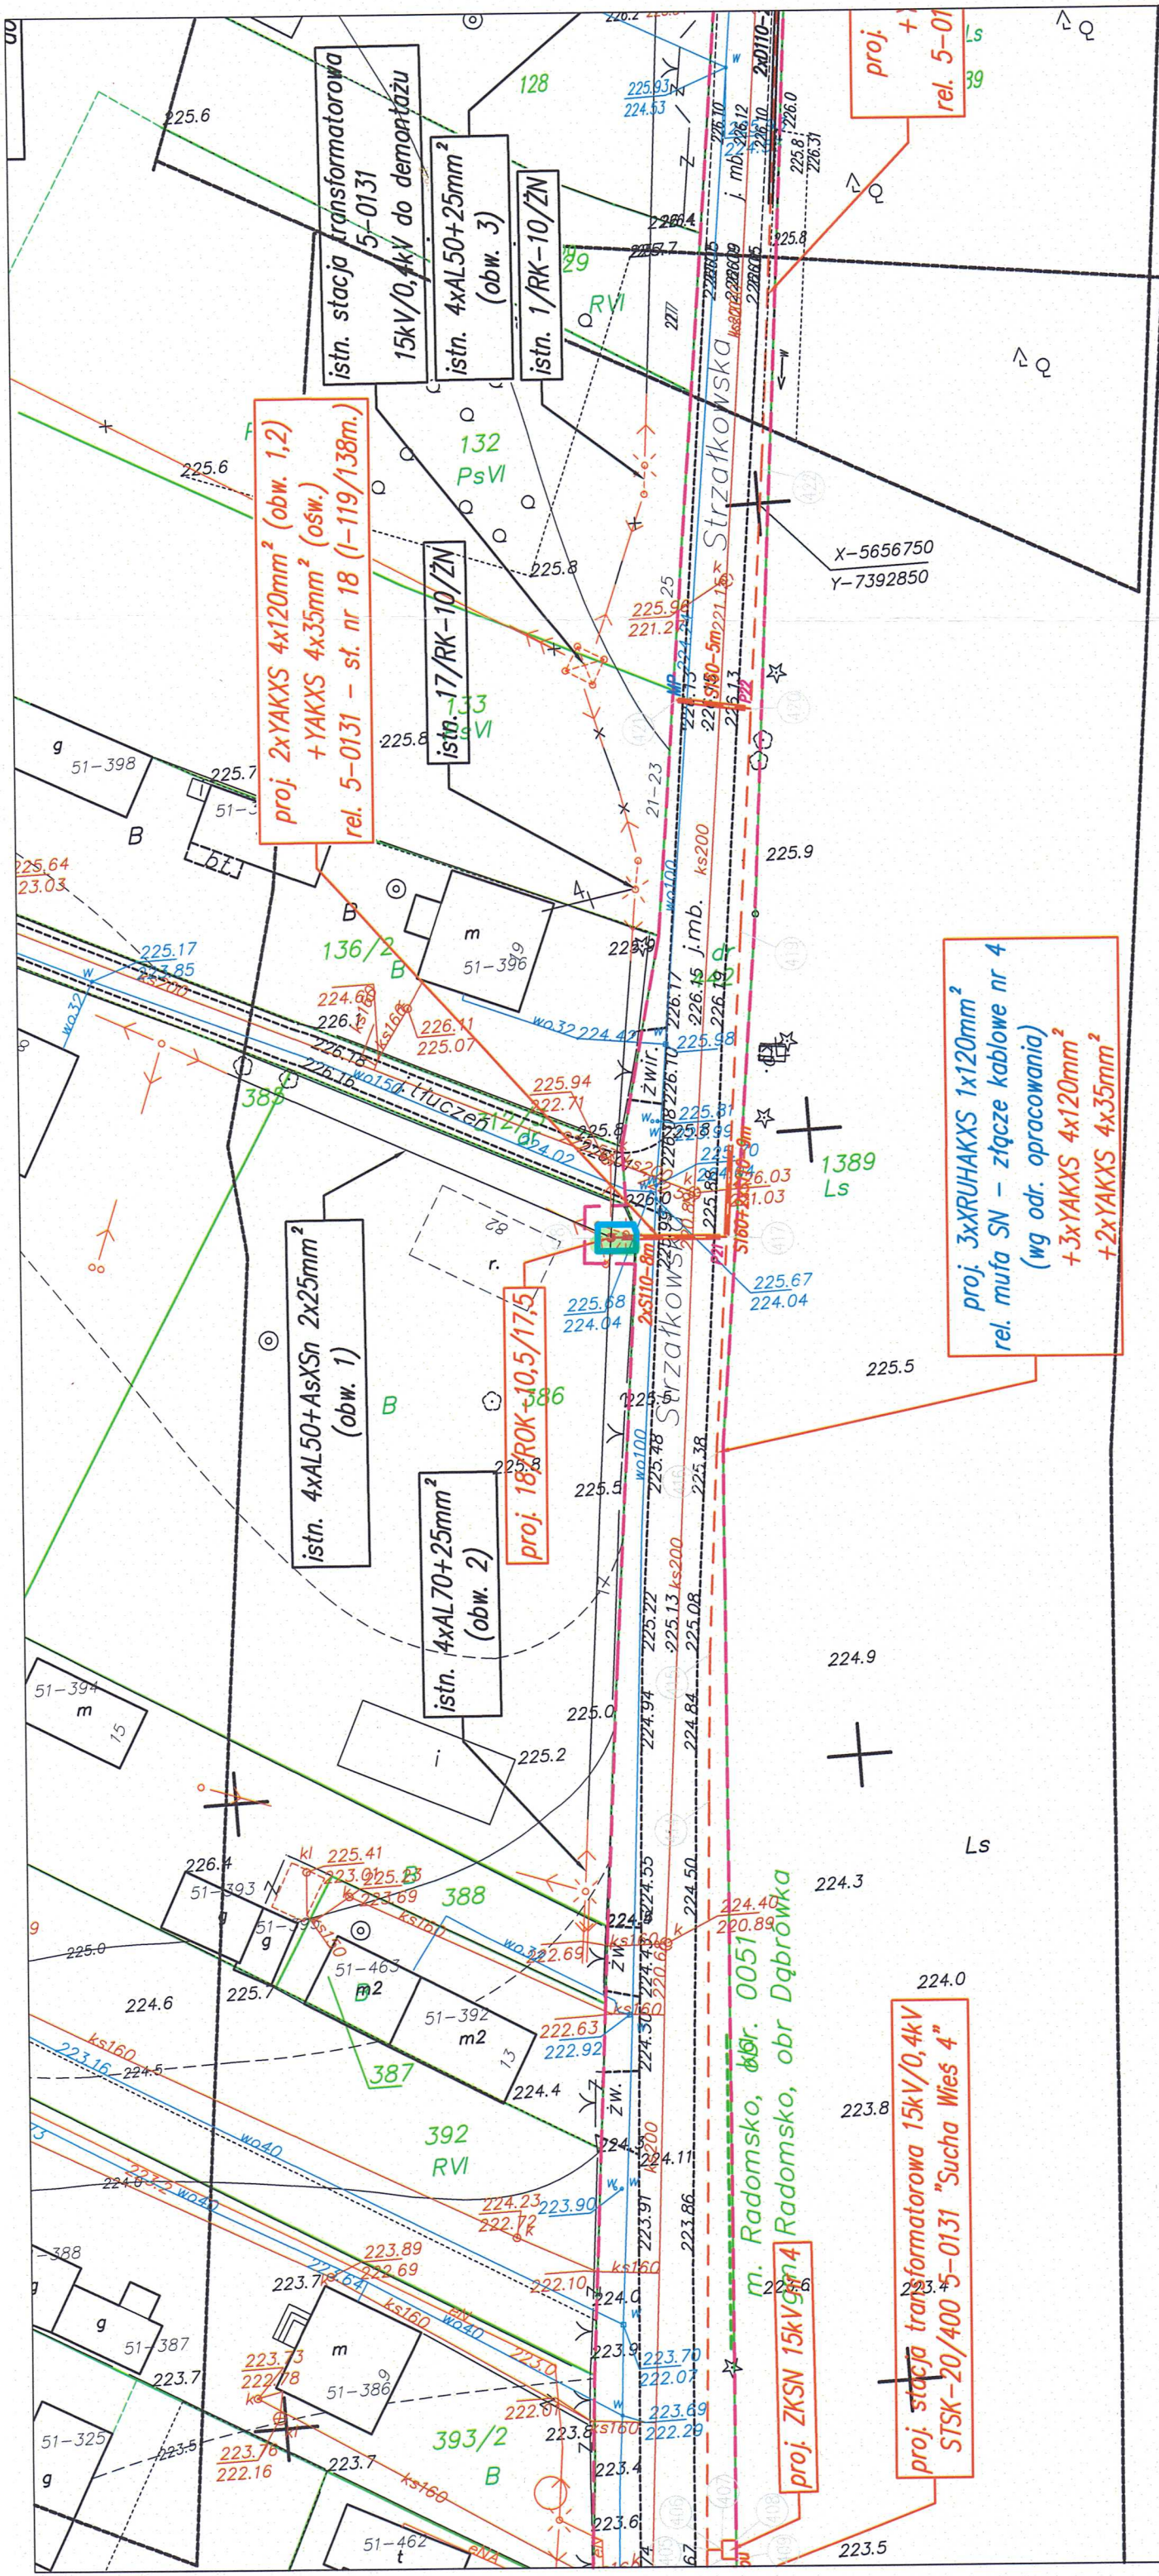

MAPA DO CELÓW PROJEKTOWYCH

OD.6640.2103.2019

ark. 4

województwo: łódzkie

powiat: radomszczański

jednostka ewidencyjna : 101201_1 Radomsko

obręb: 0026, 0031, 0051

ulica: Jagiellońska Starowiejska, Partyzancka

Jodłowa, Strażacka, Strażkowska

działki: 307/4, 307/1 (obr. 26), 23/9, (obr. 31)

321/2, 372, 408, 442, 312/3 (obr. 51)

układ współrzędnych prostokątnych płaskich 2000 strefa 7

układ wysokości Kronsztadt 86'

Mapę wykonano w dniu 07.01.2020 r.

Uwagi i oznaczenia na mapie:

— nie badano KW

— na czarno oznaczono użytki zgodne ze stanem na gruncie.

— oznaczenia:----- zakres opracowania

— nie wyklucza się istnienia w terenie innych nie wykazanych

na niniejszej mapie urzędzeń podziemnych, które nie były zgłaszane

do inwentaryzacji lub o których brak jest informacji w instytucjach branżowych.

Załącznik graficzny do Decyzji Starosty Radomszczańskiego

Znak: RN.6853.4.2021 z dnia 15 września 2021r.

SKALA 1:500

LEGENDA:

- proj. linie kablowe
- proj. słup linii nN 0,4kV (do wymiany)
- Pas zajęcia działki
- Zakres decyzji inwestycyjnej celu publicznego