

**Załącznik graficzny do sprawy znak: RN.6853.31.2022
w przedmiocie ograniczenia korzystania z nieruchomości
ozn. nr dz. 12 w obr. 46 Radomsko przy ul. Batalionów Chłopskich**

Zakres obszaru niezbędnego do wykonania robót budowlanych, związanych z posadowieniem inwestycji – pasa montażowego oraz strefy ochronnej

Ø 125 mm PROJEKTOWANA SIEĆ GAZOWA ś/c
Ø 125 mm, dł. L= 8,5 m

POWIERZCHNIA PODLEGAJĄCA OGRANICZENIU:
szerokość 1,0 m (czyli po 0,5 m po obu stronach od
osi gazociągu) na długości $L=8,5$ m, co daje łączną
powierzchnię $F = 8,5 \text{ m}^2$

B **C**
[]
A **D**

OBSZAR NIERUCHOMOŚCI ZAJĘTY PODCZAS WYKONYWANIA PRAC BUDOWLANYCH
szerokość - 2,1m; długość - 8,0m
powierzchnia - 16,8 m²


**OGRODZENIA PRAWA WŁAŚCICIELA W SPOSÓBIE
KORZYSTANIA Z OBCIĄŻANEJ NIERUCHOMOŚCI W WW. STREFIE:**
Wykonywanie działań mogących mieć negatywny wpływ na trwałość,
prawidłową eksploatację oraz ewentualną naprawę sieci gazowej
w szczególności poprzez powstrzymanie się od: wznoszenia obiektów
budowlanych, urządzania stałych składów i magazynów, nasadzenia
i utrzymywania drzew.

PLANOWANY DOJAZD DO INWESTYCJI Z DROGI PUBLICZNEJ

Starostwo Powiatowe
w R A D O M S K U
Referat Gospodarki Nieruchomościami
97-500 R A D O M S K O
ul. Leszka Czarnego 22

Z up. STAROSTY

inż. Arkadiusz Cieciura
KIEROWNIK
Ref. Gospodarki Nieruchomościami

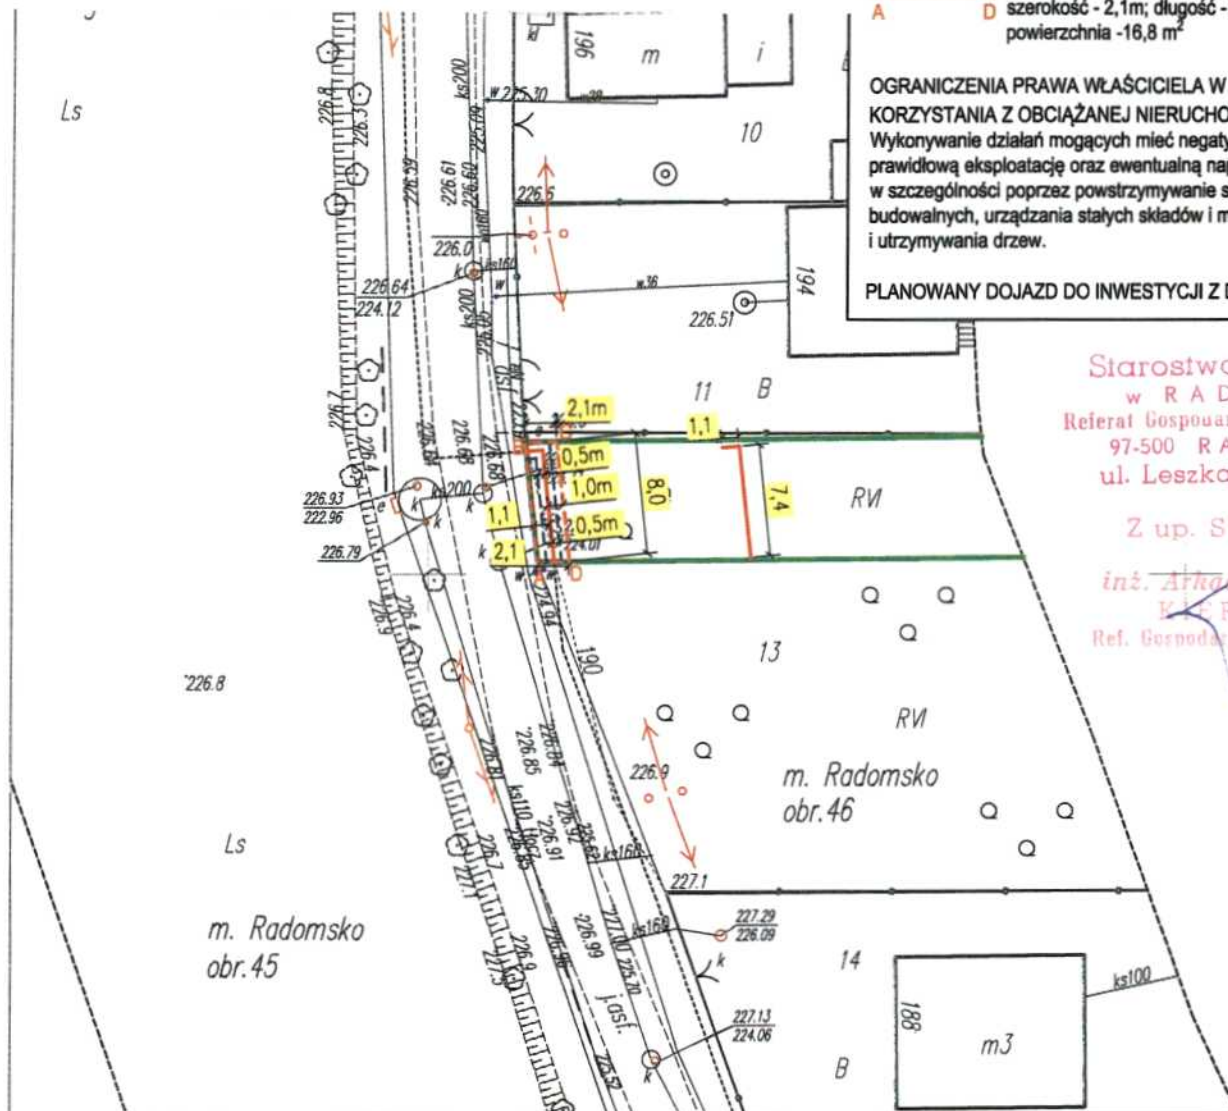

Zamawiający:



GAZ MAZOWSZE Sp. z o.o.
Załuski 62A, 09-142 Załuski
tel: +48 23 684 21 31
www.gazmazowsze.pl



Polska Spółka Gazownictwa Sp. z o.o.
z siedzibą w Tarnowie
ul. Wojciecha Bandrowskiego 16,
33-100 Tarnów
Oddział Zakład Gazowniczy w Łodzi
ul. Targowa 18
90-042 Łódź

Zadania/Objekt:	<i>Wykonanie dokumentacji projektowej sieci gazowej ś/c dn 125 PE</i>		
Adres inwestycji	RADOMSKO ul. BATALIONÓW CHŁOPSKICH jednostka ewidencyjna-101201_1, obręb: 0046 dz. nr 12 gmina: Radomsko		
Stanowisko	Imię i nazwisko	Uprawnienia	Podpis
Projektant	<i>mgr inż. Marta Miernik</i>	<i>MAZ/0108/POOS/14</i>	
Data opracowania: 05.2021	Skala: 1:500		Nr załącznika: 1