


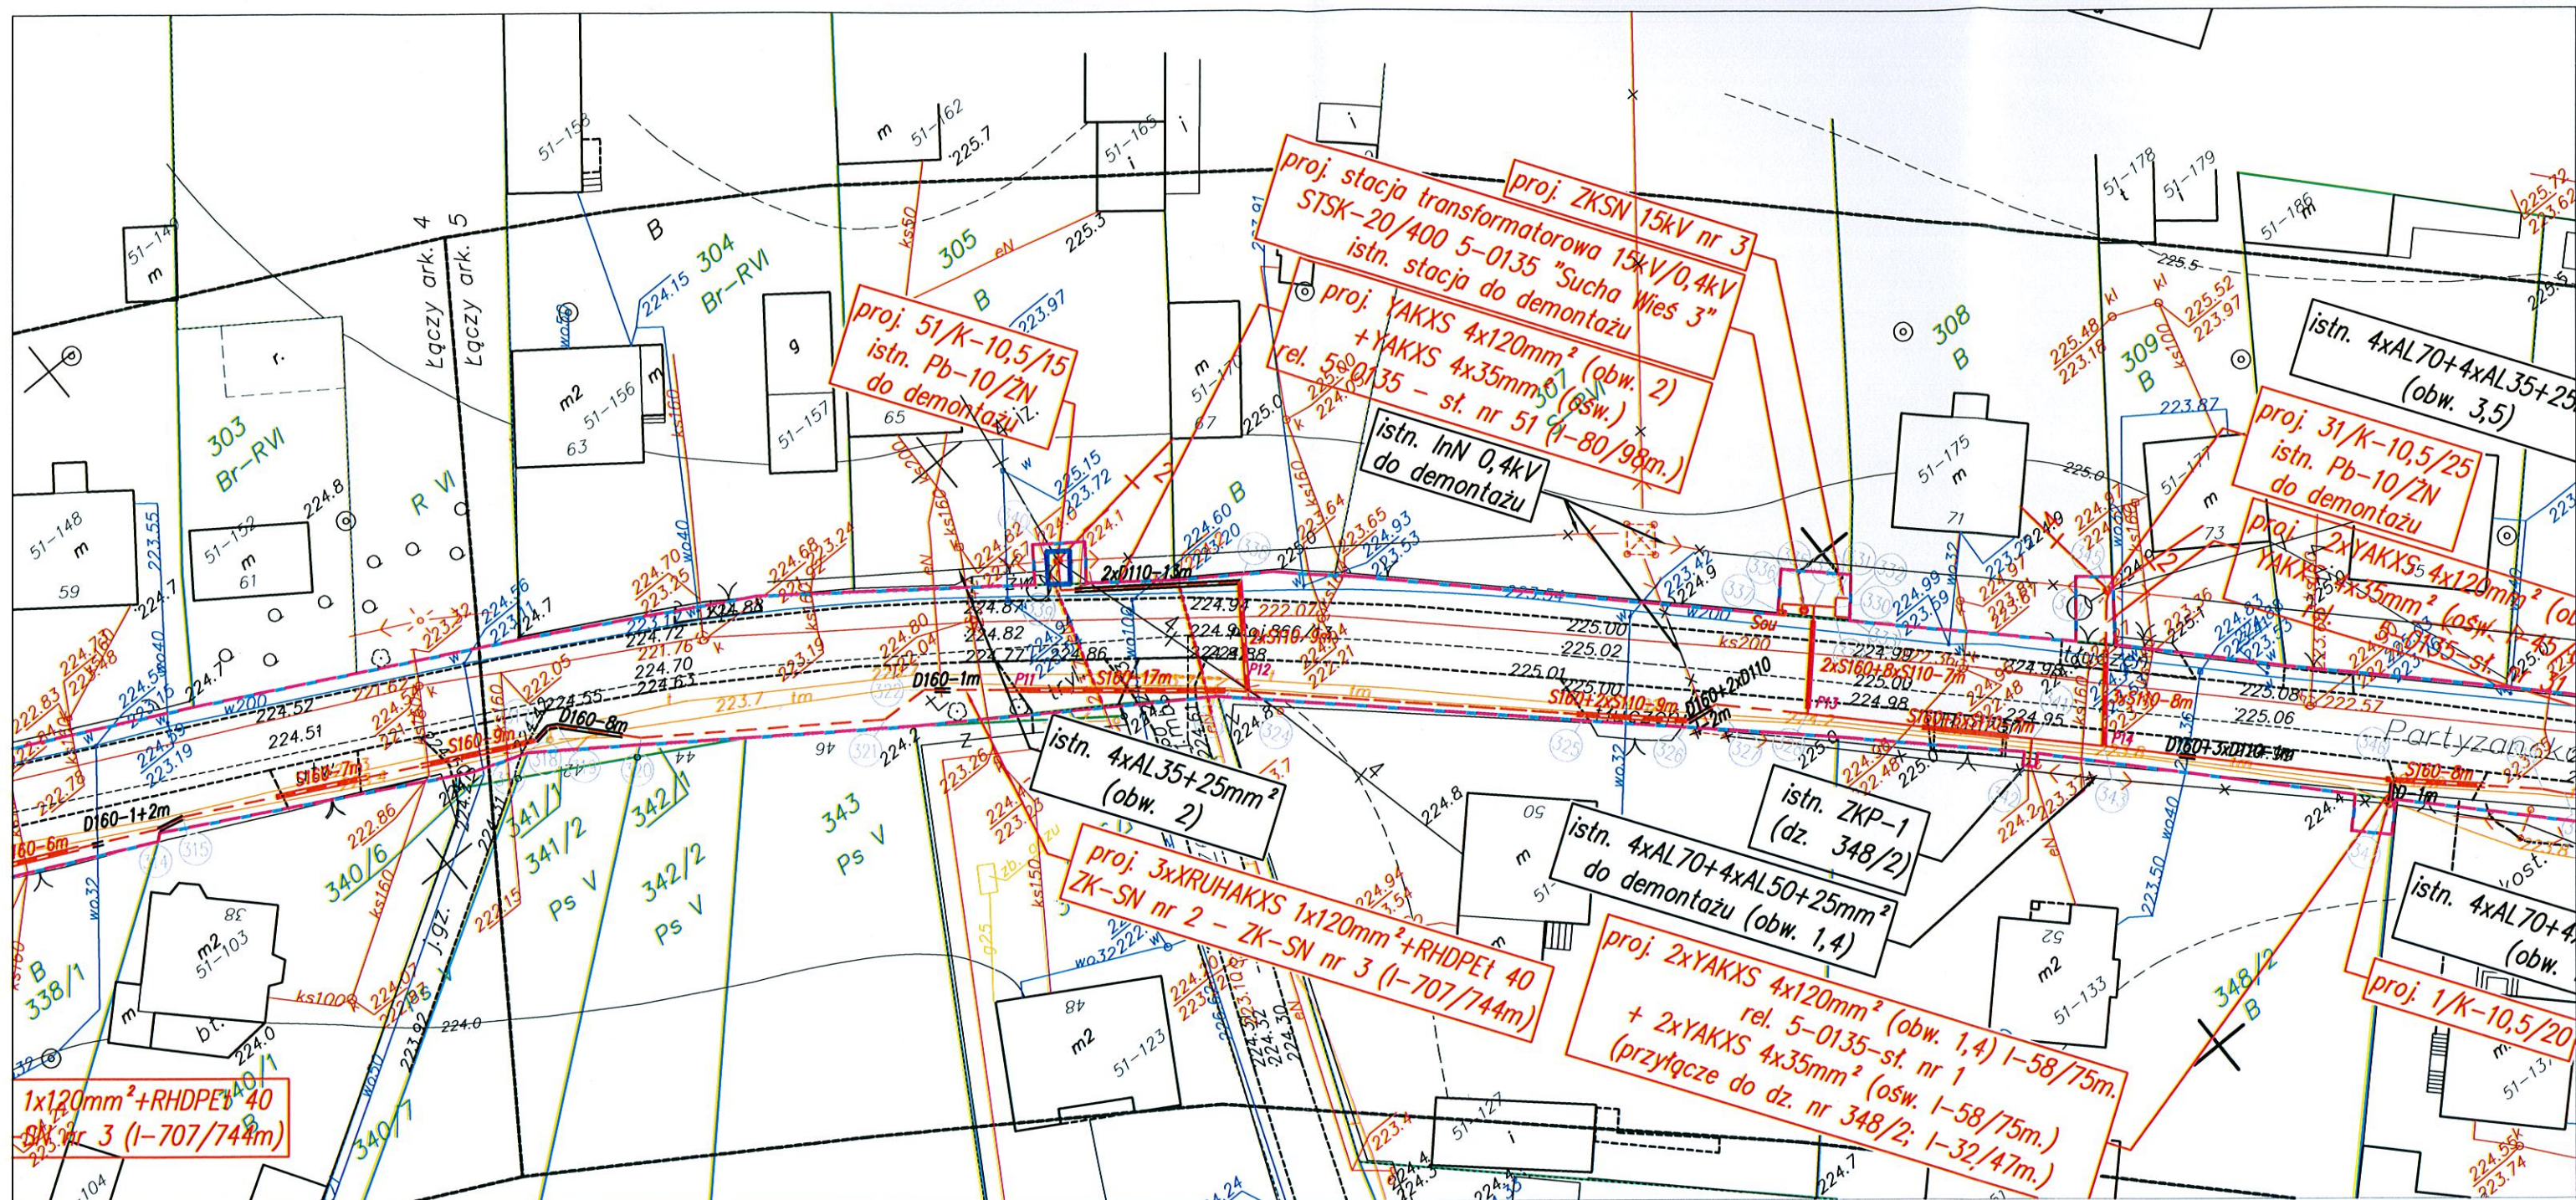

MAPA DO CELÓW PROJEKTOWYCH

OD.6640.2103.2019

ark. 1

województwo: łódzkie

powiat: radomski

jednostka ewidencyjna :101201_1 Radomsko

obręb: 0026, 0031, 0051

ulica: Jagiellońska Starowiejska, Partyzancka

Jodłowa, Strażacka, Strzałkowska

działki: 307/4, 307/1 (obr. 26), 23/9, (obr. 31)

321/2, 372, 408, 442, 312/3 (obr. 51)

układ współrzędnych prostokątnych płaskich 2000 strefa 7

układ wysokości Kronsztadt 86'

Mapę wykonano w dniu 07.01.2020 r.

Uwagi i oznaczenia na mapie:

- nie badano KW

- na czarno oznaczono użytki zgodne ze stanem na gruncie.

- oznaczenia:----- zakres opracowania

- nie wyklucza się istnienia w terenie innych nie wykazanych

na niniejszej mapie urządzeń podziemnych, które nie były zgłaszane

do inwentaryzacji lub o których brak jest informacji w instytucjach branżowych.

SKALA 1:500

Załącznik graficzny do decyzji

znak: RN.6853.29.2022 Starosty Radomszczańskiego

z dnia 7 października 2022r.

Zakres obszaru niezbędnego do wykonania robót budowlanych,
związanych z posadowieniem inwestycji – pasa montażowego
oraz strefy ochronnej

LEGENDA:

- - - - - proj. linie kablowe
- - - - - proj. słup linii nN 0,4kV (do wymiany)
- Pas zajęcia działki
- - - - - Zakres decyzji inwestycji celu publicznego