

# MAPA DO CELÓW PROJEKTOWYCH

SKALA 1:500

OD.6640.1493.2021  
 województwo: łódzkie  
 powiat: radomszczański  
 jednostka ewidencyjna :101205\_5 Kamięnsk  
 obręb: 0015 Siódenka  
 dz. 106  
 Arkusz 2

Załącznik graficzny do Wniosku o wyrażenie zgody na ograniczenie sposobu korzystania z nieruchomości  
 dz. nr ew. 116 obręb Siódenka jednostka ewidencyjna Kamięnsk - obszar wiejski powiat radomszczański województwo łódzkie  
 Trwałe korzystanie i utrzymanie inwestycji - powierzchnia = 1,3 m<sup>2</sup>





układ współrzędnych prostokątnych płaskich 2000 strefa 7  
 układ wysokości Kronsztadt 86  
 Mapę wykonano w dniu 14.09.2021r.  
 Mapę sporządził geodeta uprawniony Radosław Kaczmarek  
 numer uprawnień 22756  
 - nie badano KW

Uwagi i oznaczenia na mapie:  
 -oznaczenie sekcji w układzie 2000 strefa 7  
 w skali 1:500  
 - oznaczenia: 7.152.07.14.4, 7.152.07.19.2  
 - - - - - zakres opracowania mapy

- nie wyklucza się istnienia w terenie innych nie wykazanych na niniejszej mapie urządzeń podziemnych, które nie były zgłoszone do inwentaryzacji lub o których brak jest informacji w instytucjach branżowych.  
 Kolorem czerwonym oznaczono punkty osnowy geodezyjnej, które podlegają ochronie. Zgodnie z art.48 pkt 3 ustawy z dnia 17 maja 1989r. Prawo geodezyjne i kartograficzne (Dz.U.2020.2052 j.t. ze zm.) kto (...) niszczy, uszkadza i przenieszcza znaki geodezyjne (...) podlega karze grzywny.  
 - na czarno oznaczono użytki zgodne ze stanem na gruncie.

Podkreślona, za niniejszy dokument został opracowany w wyniku prac geodezyjnych i kartograficznych, których rezultaty zawiera operat techniczny wpisany do ewidencji materiałów geodezyjnych i kartograficznych, jest świadomy odpowiedzialności karnej za złożenie fałszywego oświadczenia.	
Identyfikator zgłoszenia prac geodezyjnych	00.6640.1493.2021
Organ Służby Geodezyjnej i Kartograficznej, który otrzymał zgłoszenie	Starostwo Powiatowe Radomszczańskiego
Wykonawca prac geodezyjnych	GEOD. EFEKT Sp. z o.o. z siedzibą w Radomsku, ul. Dąbrowskiego 10, NIP: 7122325555, KRS: 000034593
Numer oraz data sporządzenia dokumentu	Operat nr 9.1012.2021.2917
Zwielokrotność wyników pomiarów	30.09.2021r.
Imię i nazwisko, numer uprawnień zawodowych oraz podpis kierownika prac geodezyjnych	

GEODETA UPRAWNIONY  
 mgr inż. Radosław Kaczmarek  
 nr upr. 22756  
 tel. 505 150 402

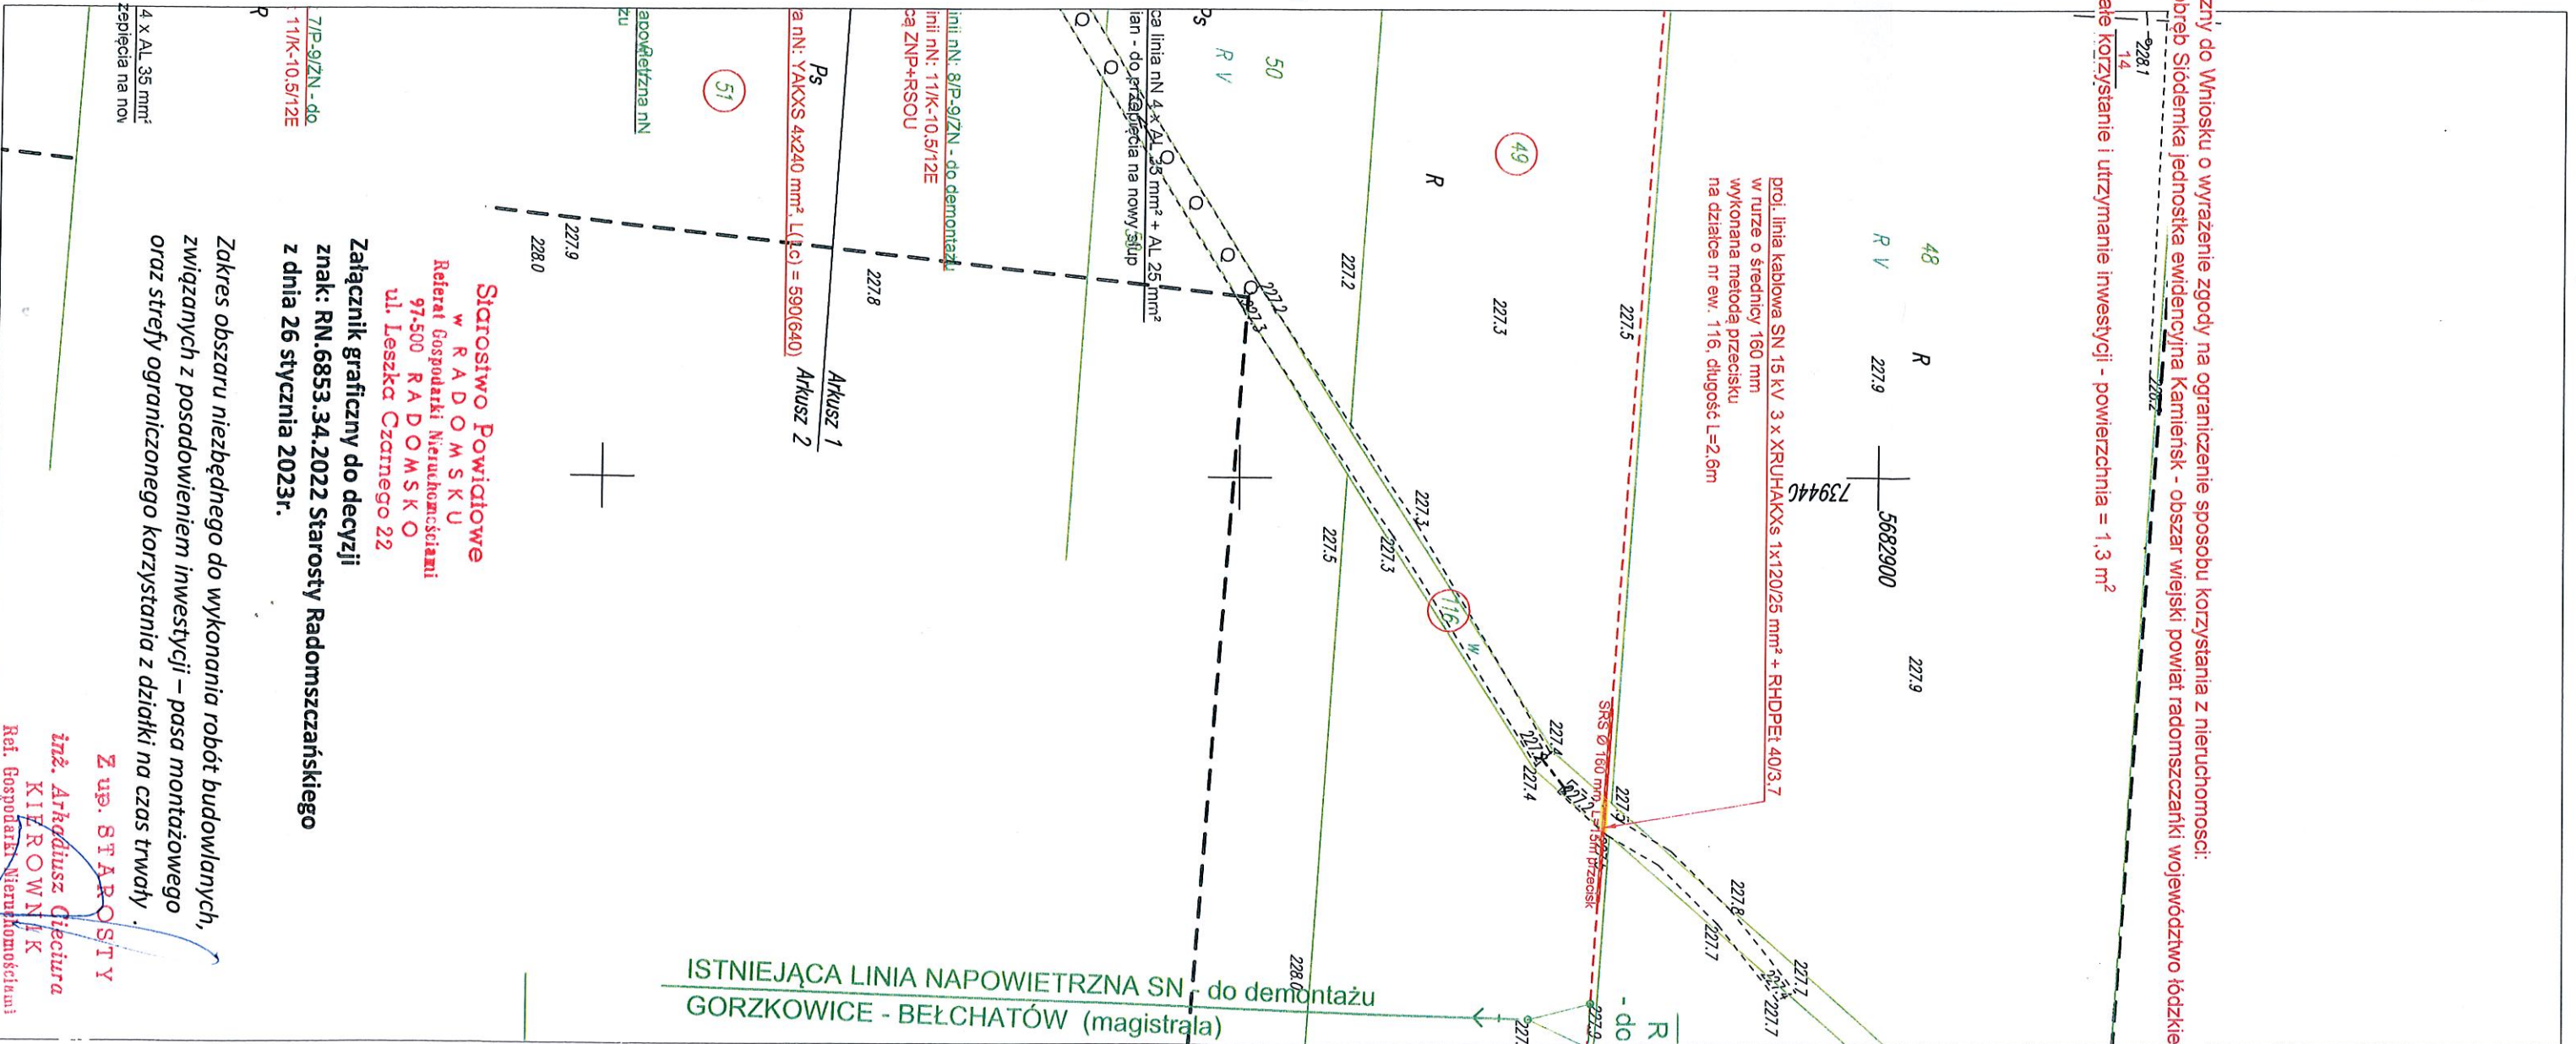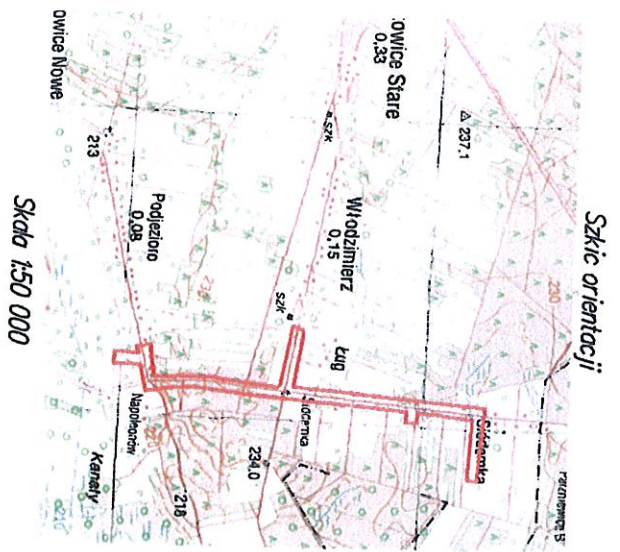

**Starostwo Powiatowe**  
**w R A D O M S K U**  
**Referat Gospodarki Nieruchomościami**  
**97-500 R A D O M S K O**  
**ul. Leszka Czarnego 22**  
**Załącznik graficzny do decyzji**  
**znak: RN.6853.34.2022 Starosty Radomszczańskiego**  
**z dnia 26 stycznia 2023r.**  
**Zakres obszaru niezbędnego do wykonania robót budowlanych,**  
**związanych z posadowieniem inwestycji – pasa montażowego**  
**oraz strefy ograniczonego korzystania z działki na czas trwały.**  
**Z up. STAROSTY**  
**inż. Arkadiusz Cibiciera**  
**KIEROWNIK**  
**Ref. Gospodarki Nieruchomościami**