


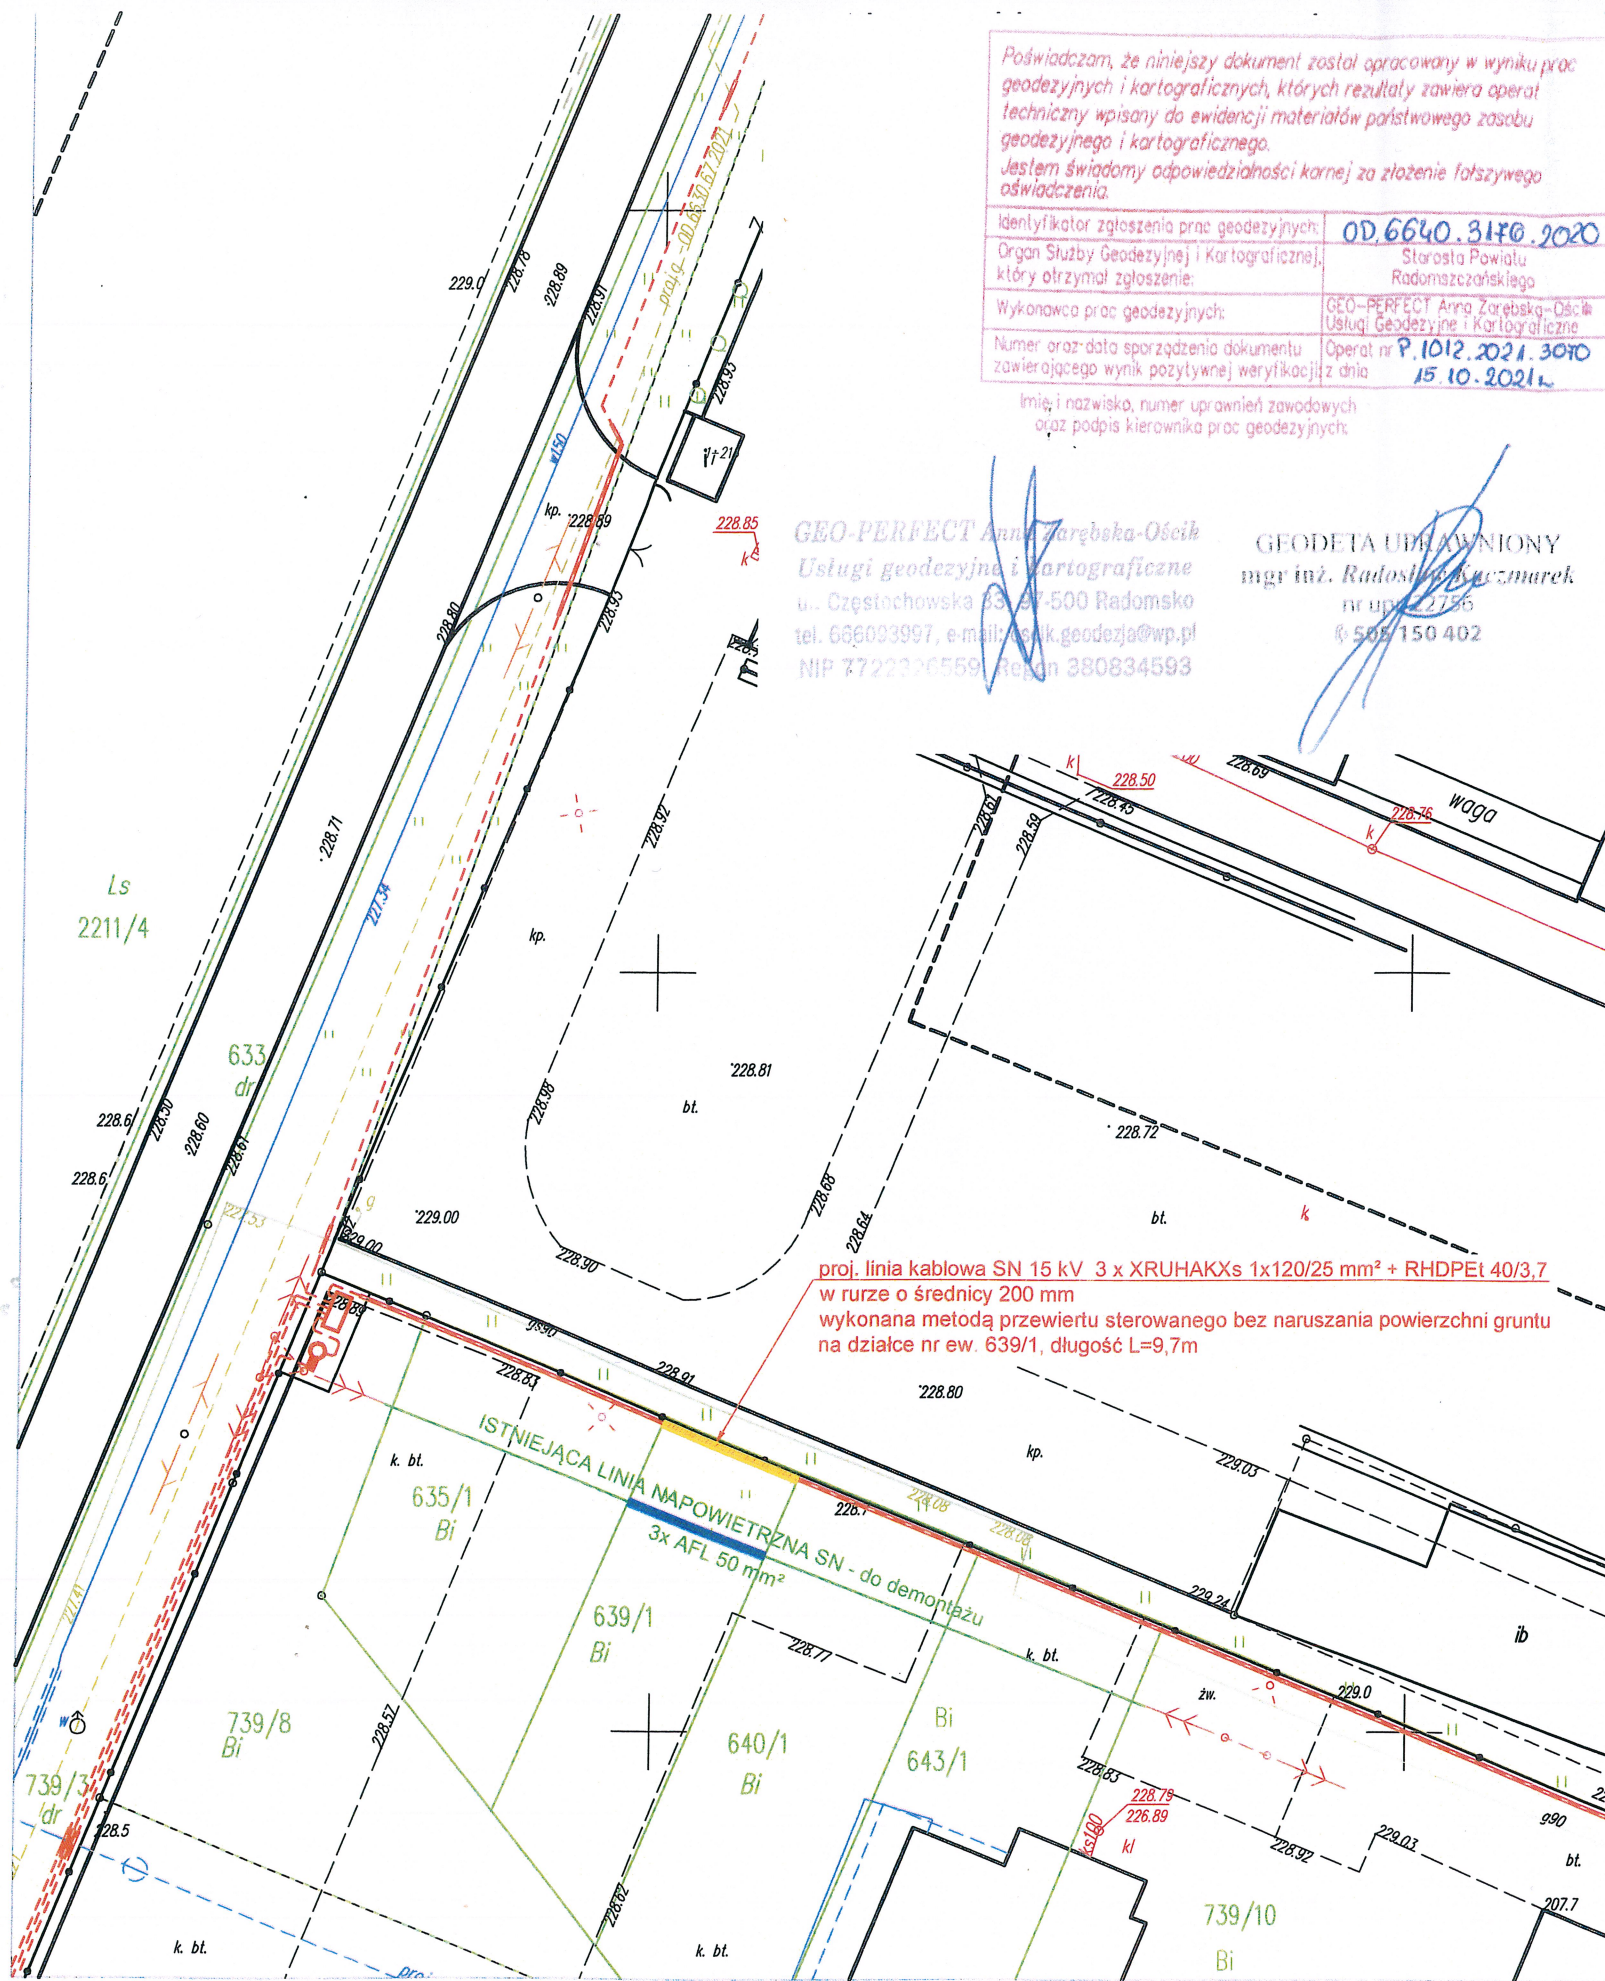

Poświadczam, że niniejszy dokument został opracowany w wyniku prac geodezyjnych i kartograficznych, których rezultaty zawiera operat techniczny wpisany do ewidencji materiałów państwowego zasobu geodezyjnego i kartograficznego.
Jestem świadomy odpowiedzialności karnej za złożenie fałszywego oświadczenia.

Identyfikator zgłoszenia prac geodezyjnych:	OD.6640.3176.2020
Organ Służby Geodezyjnej i Kartograficznej, który otrzymał zgłoszenie:	Starosta Powiatu Radomszczańskiego
Wykonawca prac geodezyjnych:	GEO-PERFECT Anna Zarebska-Ościłko Usługi Geodezyjne i Kartograficzne
Numer oraz data sporządzenia dokumentu zawierającego wynik pozytywnej weryfikacji z dnia	Operat nr P.1012.2021.3070 15.10.2021r.

Imię i nazwisko, numer uprawnień zawodowych oraz podpis kierownika prac geodezyjnych:

GEO-PERFECT Anna Zarebska-Ościłko
Usługi geodezyjne i kartograficzne
ul. Częstochowska 43, 97-500 Radomsko
tel. 666003997, e-mail: anna.k.geodezja@wp.pl
NIP 772230659, REGON 380834593

GEODETA UPRAWNIONY
mgr inż. Radosław Kaczmarek
nr upraw. 22756
66 505 150 402

MAPA DO CELOW PROJEKTOWYCH

SKALA 1:500
OD.6640.3176.2020

województwo: łódzkie powiat: radomszczański

jednostka ewidencyjna: 101201_1 Radomsko-miasto
obręb: 0002 działki: 18, 48/1, 71
ulica: Sucharskiego
obręb: 0044 działki: 564/2, 564/3
ulica: Sucharskiego
obręb: 0044 działki: 623/1, 585

jednostka ewidencyjna: 101202_2 Dobryszczyce
obręb: 0001 Blok Dobryszczyce
działki: 633, 739/3, 739/4, 698, 699
ulica: Przemysłowa
działka: 669 ulica: Leśna
działka: 621/1 ulica: Dobryszczycka
obręb: 0004 Dobryszczyce
działki: 858, 632/2, 2260
działki: 2261, ulica Dobryszczycka


układ współrzędnych prostokątnych płaskich 2000 strefa 7
układ wysokości Kronsztadt 86'

Mapę sporządził geodeta uprawniony Radosław Kaczmarek
nr uprawnień zawodowych 22756

Mapę wykonano w dniu 14.09.2021r.

Uwagi i oznaczenia na mapie:
zakres opracowania

- numery sekcji w układzie 2000/7 w skali 1:1000
7.149.07.12.4, 7.149.07.17.2, 7.149.07.17.4
- nie badano KW
- na czarno oznaczono użytki zgodne z stanem na gruncie.
- nie wyklucza się istnienia w terenie innych nie wykazanych na niniejszej mapie urządzeń podziemnych, które nie były zgłaszane do inwentaryzacji lub o których brak jest informacji w instytucjach branżowych.
- kolorem czerwonym zaznaczono punkty osnowy geodezyjnej, które podlegają ochronie. Zgodnie z art.48 pkt 3 ustawy z dnia 17 maja 1989r. Prawo geodezyjne i kartograficzne (Dz.U.2020.2052 j.t. ze zm.) to (...) niszczy, uszkadza i przemieszcza znaki geodezyjne (...) podlega karze grzywny.

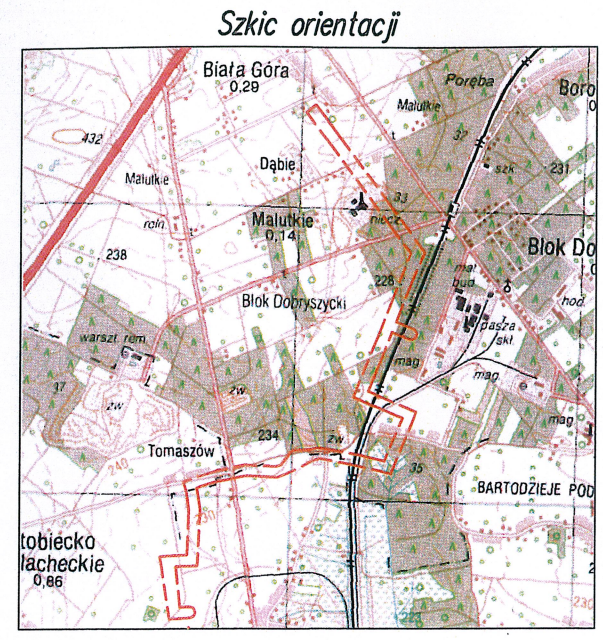

Starostwo Powiatowe
w RADOMSKU
Referat Gospodarki Nieruchomościami
97-500 RADOMSKO
ul. Leszka Czarnego 22

Załącznik graficzny do decyzji
znak: RN.6853.36.2022 Starosty Radomszczańskiego
z dnia 7 lutego 2023 r.

Zakres obszaru niezbędnego do wykonania robót budowlanych,
związanych z posadowieniem inwestycji – pasa montażowego
oraz strefy ograniczonego korzystania z działki na czas trwały.

Załącznik graficzny do Wniosku o wyrażenie zgody na ograniczenie sposobu korzystania z nieruchomości:
dz. nr ew. 639/1 obręb Blok Dobryszczyce jednostka ewidencyjna Dobryszczyce - obszar wiejski powiat radomszczański
województwo łódzkie



Trwałe korzystanie i utrzymanie inwestycji - powierzchnia = 4,9 m²



1. Wykonanie robót budowlanych związanych z demontażem istniejących
urządzeń - powierzchnia = 4,9 m²

Z up. STAROSTY
inż. Arkadiusz Cieciora
KIEROWNIK
Ref. Gospodarki Nieruchomościami