


Załącznik graficzny ( mapa z naniesieniem obszaru ograniczenia )  
do sprawy znak: RN.6853.62.5.2023

Starostwo Powiatowe  
w R A D O M S K U  
Referat Gospodarki Nieruchomościami  
97-500 R A D O M S K O  
ul. Leszka Czarnego 22

Z up. STAROSTY

inż. Arkadiusz Cieciora  
KIEROWNIK  
Rej. Gospodarki Nieruchomości

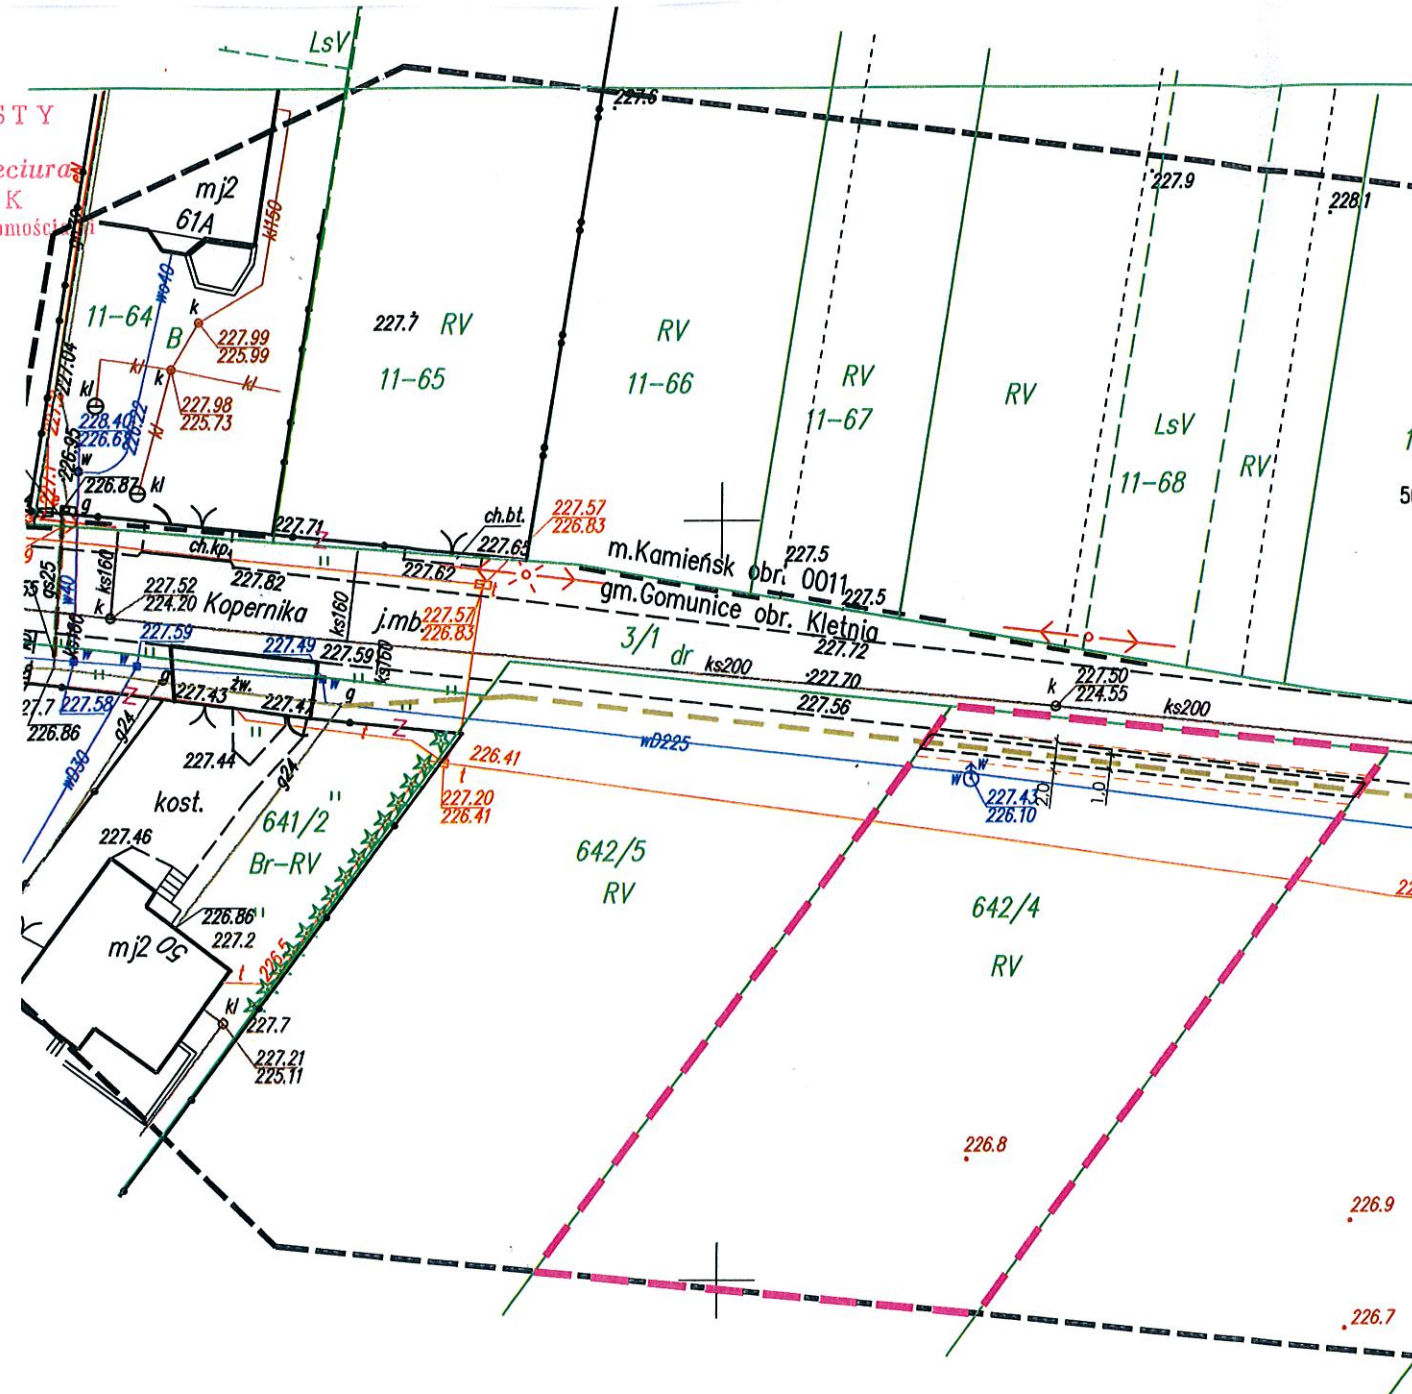

**OZNACZENIA**

- proj. sieć gazowa ś/c PE100 RC SDR11 Ø63x5,8 mm l=29,25 m (w granicach opracowania)
- - - powierzchnia podlegająca ograniczeniu - szer. 1,0 m (po 0,5 m po obu stronach od osi gazociągu - powierzchnia 29,25 m<sup>2</sup>)
- obszar nieruchomości zajęty podczas wykonywania prac budowlanych szer. 2,0 m (po 1,0 m od osi gazociągu - powierzchnia 58,50 m<sup>2</sup>)
- granice opracowania dz. nr ewid. 642/4

**OGRANICZENIE PRAWA WŁAŚCICIELA W SPOSOBIE KORZYSTANIA**

Z OBCIĄŻANEJ NIERUCHOMOŚCI W WW. STREFIE:  
Wykonywanie działań mogących mieć negatywny wpływ na trwałość, prawidłową eksploatację oraz ewentualną naprawę sieci gazowej w szczególności poprzez powstrzymanie się od: wznoszenia obiektów budowlanych, urządzania stałych składów i magazynów, nasadzenia i utrzymywania drzew.

PLANOWANY DOJAZD DO INWESTYCJI Z DROGI PUBLICZNEJ

		UL. ŚW. ROCHA 147 97-500 R A D O M S K O NIP 772 226 50 71 TEL. 792 952 928 ADRES E-MAIL: mmprojekt.biuro@gmail.com			
		<b>BUDOWA SIECI GAZOWEJ Ś/C W UL. KOPERNIKA W MIEJSCOWOŚCI GOMUNICE ORAZ W MIEJSCOWOŚCI HUCISKO</b>			
NAZWA INWESTYCJI					
ADRES INWESTYCJI	DZIAŁKI NR EWID. 641/2, 642/5, 642/4, 642/3, 642/2, 3/1, 645/185, 195, 196/1, 197, 198/1, 198/2, 199, 200, 201, 202, 650, 651 OBRĘB 0005 KLETNIA GMINA GOMUNICE				
INWESTOR	POLSKA SPÓŁKA GAZOWNICTWA SP. Z O.O. ODDZIAŁ ZAKŁAD GAZOWNICZY W ŁÓDZI UL. TARGOWA 18, 90-042 ŁÓDŹ				
NAZWA RYSUNKU	PROJEKT ZAGOSPODAROWANIA TERENU				
ETAP OPRAWOWANIA	BRANŻA	DATA	SKALA	NR RYSUNKU	
PROJEKT ARCH.-BUD.	SANITARNA	10.2023	1:500	1.5	
AUTOR OPRAWOWANIA	IMIĘ I NAZWISKO	NR UPRAWNIENI	PODPIS		
PROJEKTANT branża sanitarna	mgr inż. KATARZYNA SZTANGRECIAK	ŁOD/3021/PWBS/16			
SPRAWDZAJĄCY branża sanitarna	mgr inż. ROMAN KSIĘŻNIK	ŁOD/1490/POOS/10			
OPRAWOWAŁ branża sanitarna	mgr inż. MARCIN MUSIAŁ				