


Załącznik graficzny (mapa z naniesieniem obszaru ograniczenia)
do sprawy znak: RN.6853.62.6.2023

Starostwo Powiatowe
w R A D O M S K U
Referat Gospodarki Nieruchomościami
97-500 R A D O M S K O
ul. Leszka Czarnego 22

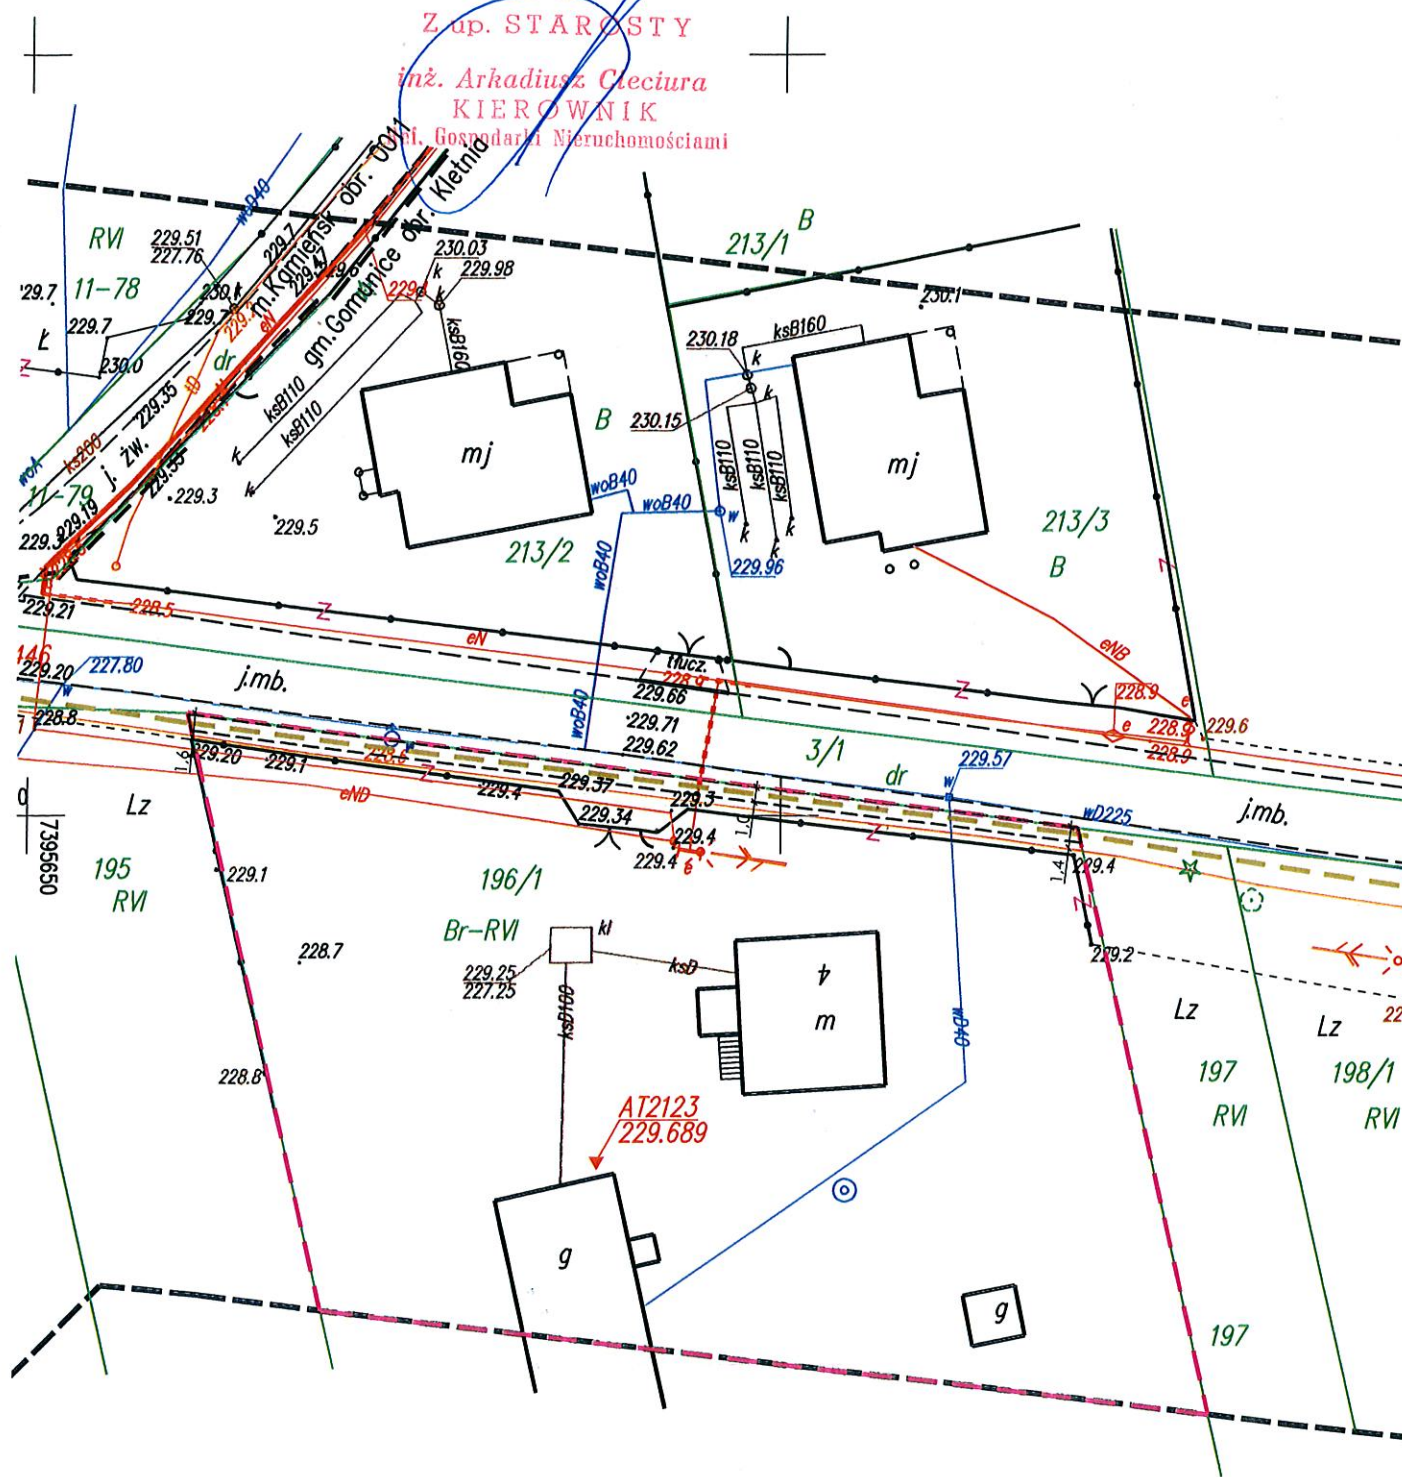

OZNACZENIA

- proj. sieć gazowa ś/c PE100 RC SDR11 Ø63x5,8 mm
L=59,60 m (w granicach opracowania)
- powierzchnia podlegająca ograniczeniu - szer. 1,0 m
(po 0,5 m po obu stronach od osi gazociągu
- powierzchnia 59,80 m²)
- obszar nieruchomości zajęty podczas wykonywania
prac budowlanych szer. 1,4-1,6 m (do 1,0 m od osi gazociągu
- powierzchnia 90,33 m²)
- granice opracowania

**OGRODZENIE PRAWA WŁAŚCICIELA W SPOSOBIE KORZYSTANIA
Z OBCIĄŻANEJ NIERUCHOMOŚCI W WW. STREFIE:**
Wykonywanie działań mogących mieć negatywny wpływ na trwałość,
prawidłową eksploatację oraz ewentualną naprawę sieci gazowej
w szczególności poprzez powstrzymanie się od: wznoszenia obiektów
budowlanych, urządzania stałych składów i magazynów, nasadzenia
i utrzymywania drzew.

PLANOWANY DOJAZD DO INWESTYCJI Z DROGI PUBLICZNEJ

		UL. ŚW. ROCHA 147 97-500 RADOMSKO NIP 772 226 50 71 TEL. 792 952 928 ADRES E-MAIL: mmprojekt.biuro@gmail.com			
		NAZWA INWESTYCJI BUDOWA SIECI GAZOWEJ Ś/C W UL. KOPERNIKA W MIEJSCOWOŚCI GOMUNICE ORAZ W MIEJSCOWOŚCI HUCISKO			
ADRES INWESTYCJI		DZIAŁKI NR EWID. 641/2, 642/5, 642/4, 642/3, 642/2, 3/1, 645/2, 185, 195, 196/1, 197, 198/1, 198/2, 199, 200, 201, 202, 650, 657 OBRĘB 0005 KLETNIA GMINA GOMUNICE			
INWESTOR		POLSKA SPÓŁKA GAZOWNICTWA SP. Z O.O. ODDZIAŁ ZAKŁAD GAZOWNICZY W ŁODZI UL. TARGOWA 18, 90-042 ŁÓDŹ			
NAZWA RYSUNKU		PROJEKT ZAGOSPODAROWANIA TERENU			
ETAP OPRACOWANIA	BRANŻA	DATA	SKALA	NR RYSUNKU	
PROJEKT ARCH.-BUD.	SANITARNA	10.2023	1:500	1.1	
AUTOR OPRACOWANIA		IMIĘ I NAZWISKO	NR UPRAWNIENI	PODPIS	
PROJEKTANT branża sanitarna		mgr inż. KATARZYNA SZTANGRECIAK	LOD/3021/PWBS/16		
SPRAWDZAJĄCY branża sanitarna		mgr inż. ROMAN KSIĘŻNIK	LOD/1490/POOS/10		
OPRACOWAŁ branża sanitarna		mgr inż. MARCIN MUSIAŁ			