


Załącznik do sprawy RN.6853.46.2023  
 mapa z zaznaczonym przebiegiem infrastruktury telekomunikacyjnej  
 na działce ozn. nr 358 w obrębie 0019\_Taras; gm. Przedbórz

Starostwo Powiatowe  
 w RADOŃSKU  
 Referat Gospodarki Nieruchomościami  
 97-500 RADOŃSKO  
 ul. Leszka Czajnego 32

Z up. STAROSTY  
 inż. Artur Cieciora  
 KIEROWNIK  
 Biuro Inżynierskie

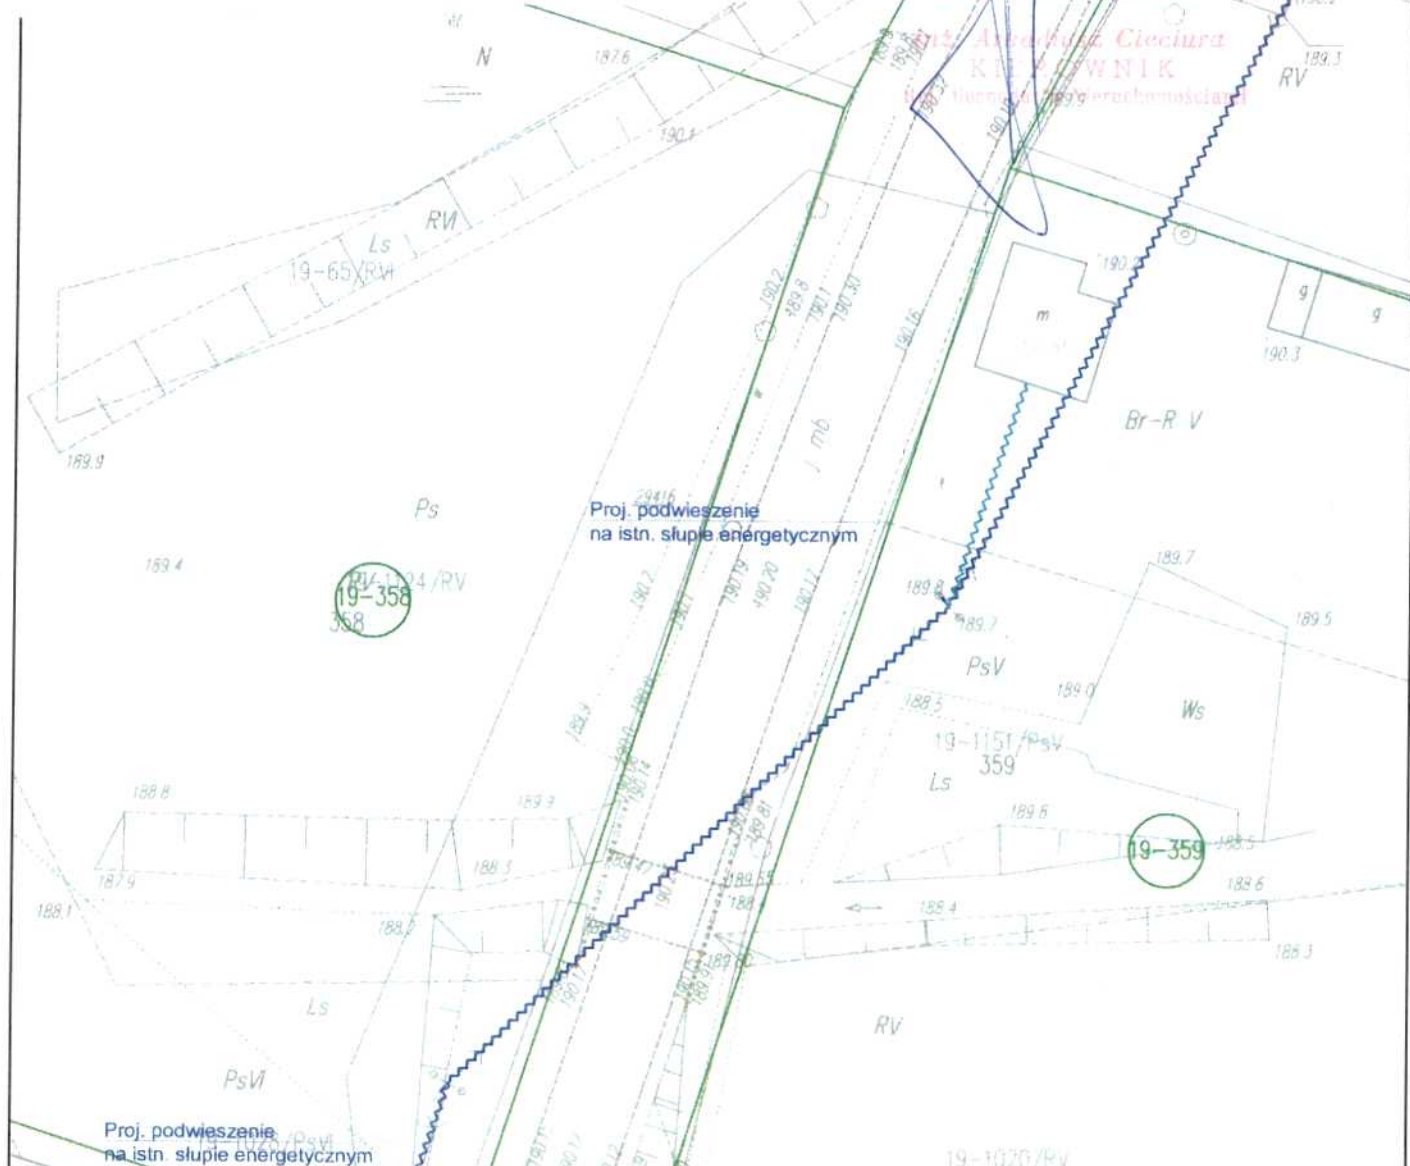

- LEGENDA:**
- proj. kabel światłowodowy o średnicy 11 mm, podwieszony na istniejącej podbudowie słupowej linii energetycznej, na wysokości nie mniejszej niż 4,5m
  - proj. kabel światłowodowy abonencki o średnicy 6 mm, podwieszony na istniejącej podbudowie słupowej linii energetycznej, na wysokości nie mniejszej niż 4,5m budowany na etapie uruchamiania usługi
  - proj. mikrokanalizacja teletechniczna o średnicy 60 mm zakopana w gruncie na głębokości normatywnej 0,7m
  - proj. kabel światłowodowy abonencki doziemny o średnicy 6 mm zakopany w gruncie na głębokości normatywnej 0,7m
  - granice działek
  - numery działek

Zadanie: <b>Budowa infrastruktury telekomunikacyjnej w oparciu o technologię światłowodową FTTH</b>		wykonawca: <b>FONBUD</b> ul. Redycka 71, 51-169 Wrocław	
Tyt. rys. <b>Projekt Zagospodarowania Terenu</b>		inwestor: <b>NEXERA Sp. z o.o.</b> Al. Jana Pawła II 29, 00-867 Warszawa	
Opracował: <b>Przemysław Krupa</b>	nr uprawnień:	data: <b>11.2022</b>	podpis: <i>[Signature]</i>
Projektant: <b>Sławomir Janc</b>	nr uprawnień: <b>0573/97/U</b>	data: <b>11.2022</b>	podpis: <i>[Signature]</i>
Nr archiwalny: FON/LOD-8/319592	Nr projektu: 4.10b	Nr obszaru: 6	Nr OLT: 319592
			Rys. nr <b>1</b>
			ark. <b>1/1</b>
			skala: <b>1:500</b>