



Załącznik graficzny ( mapa z naniesieniem obszaru udostępnienia nieruchomości) do sprawy znak: RN.6853.21.2023

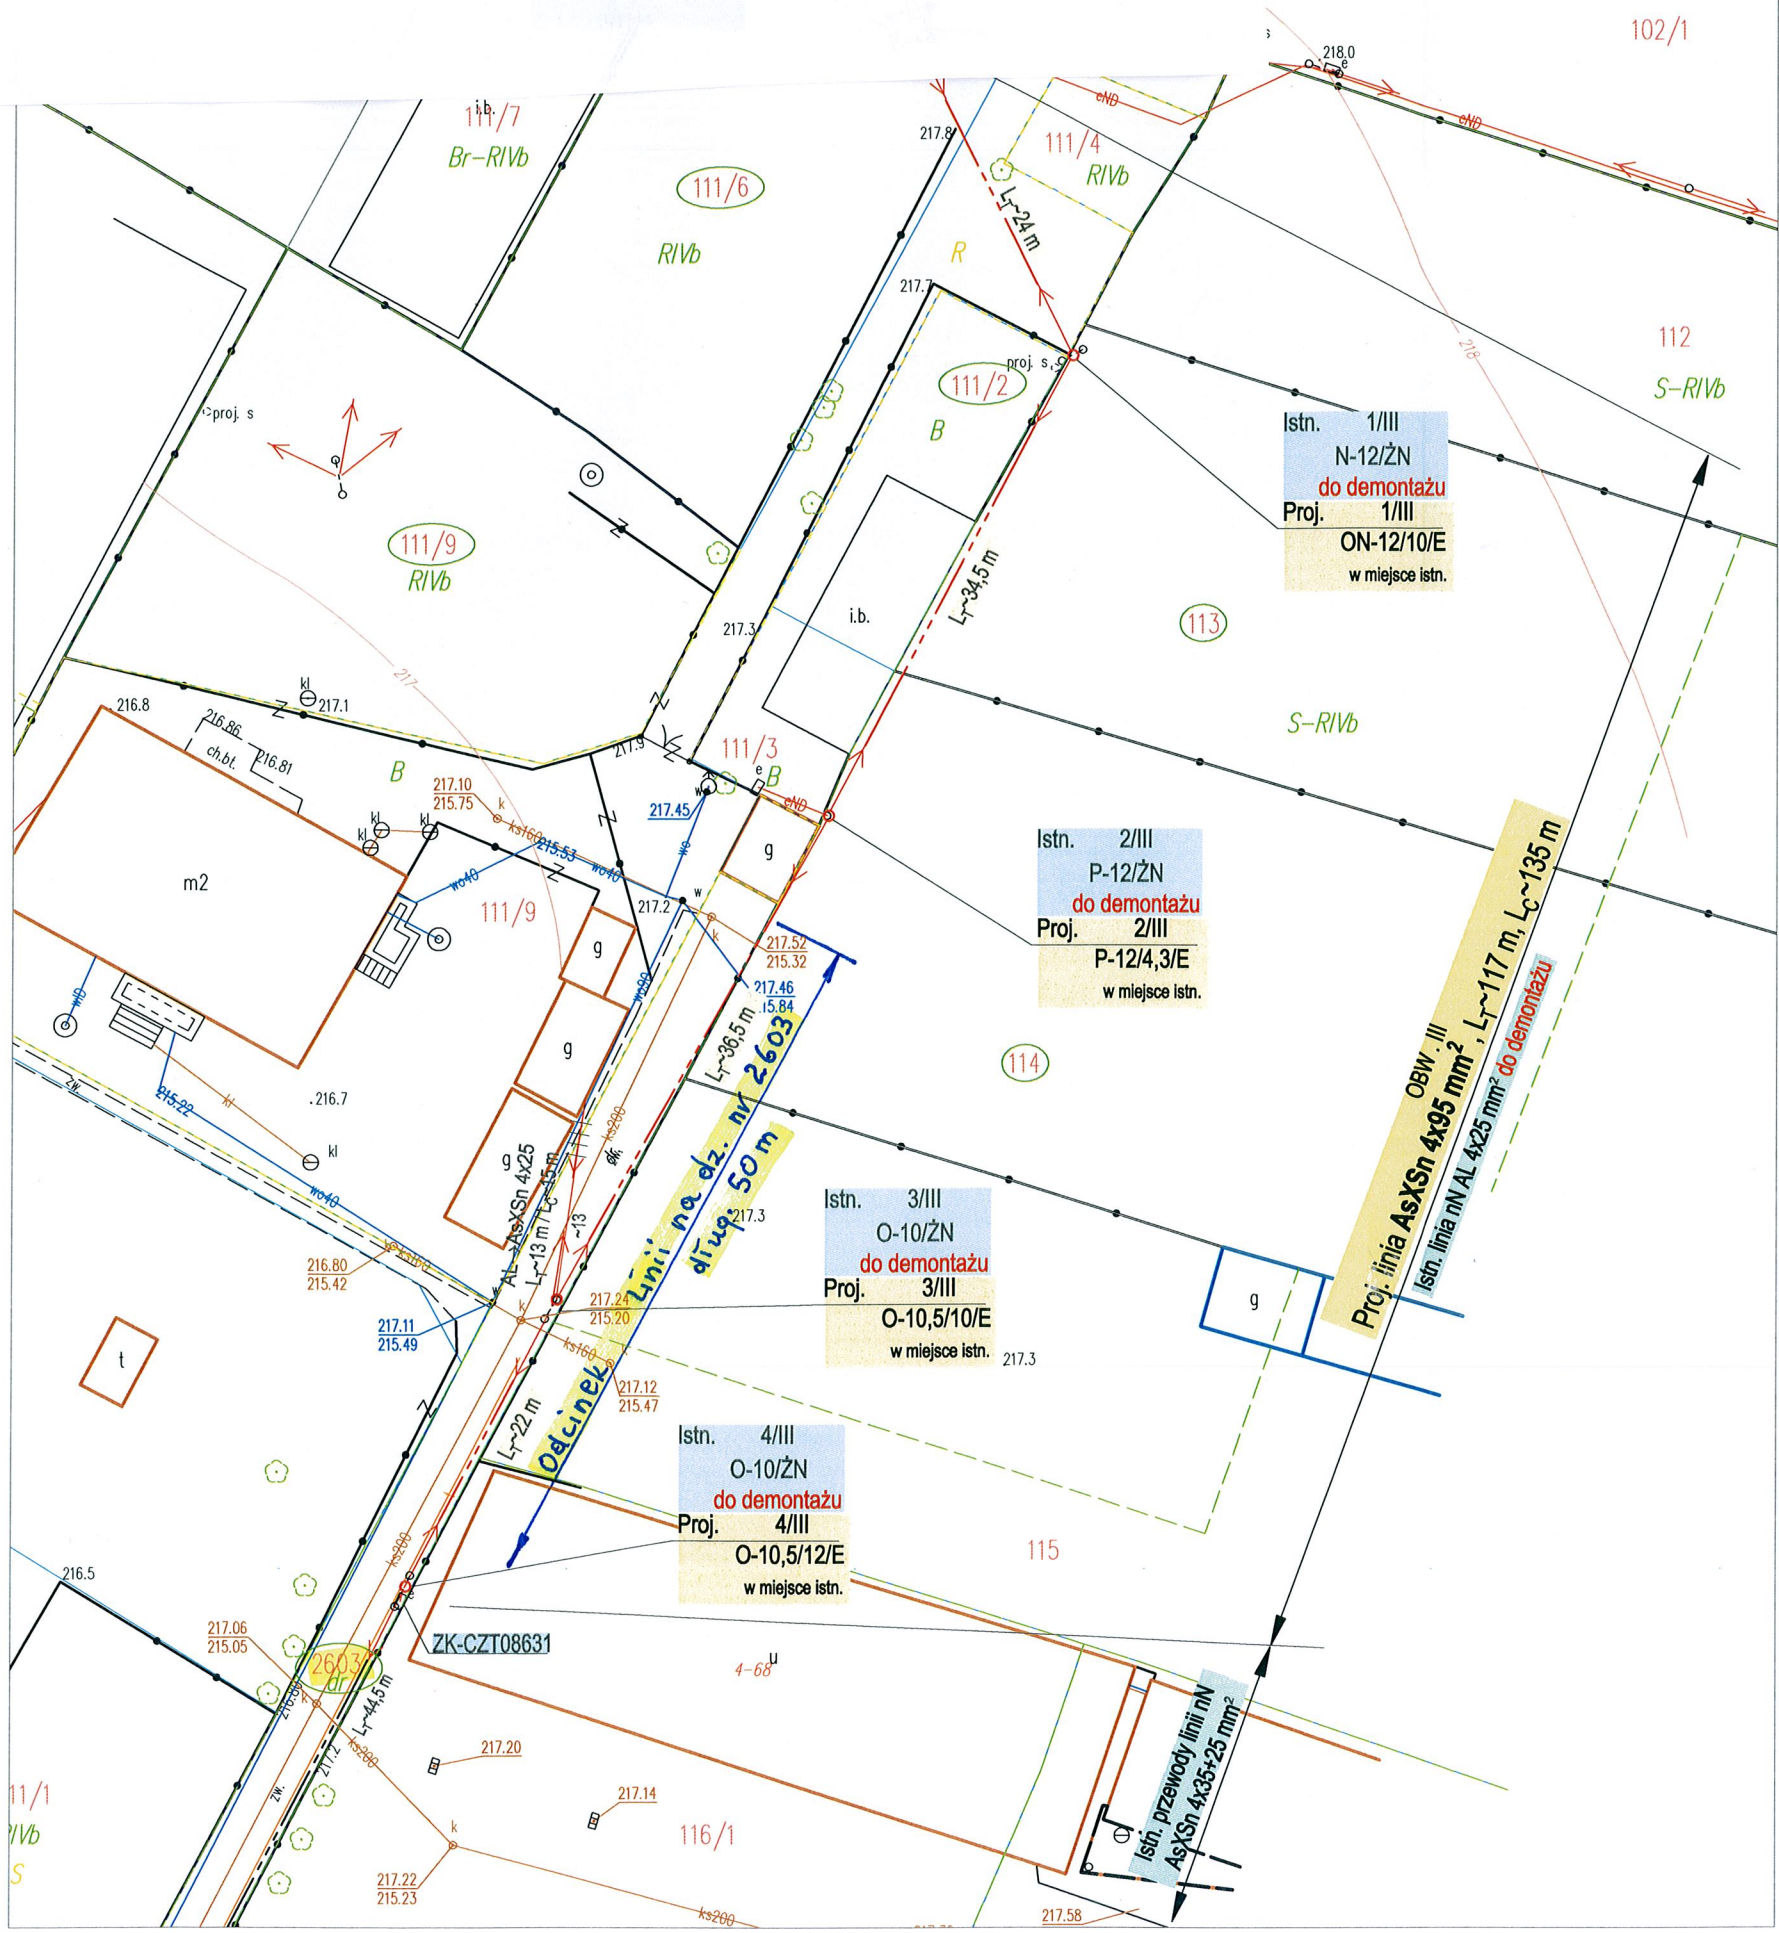

**ORIENTACJA**

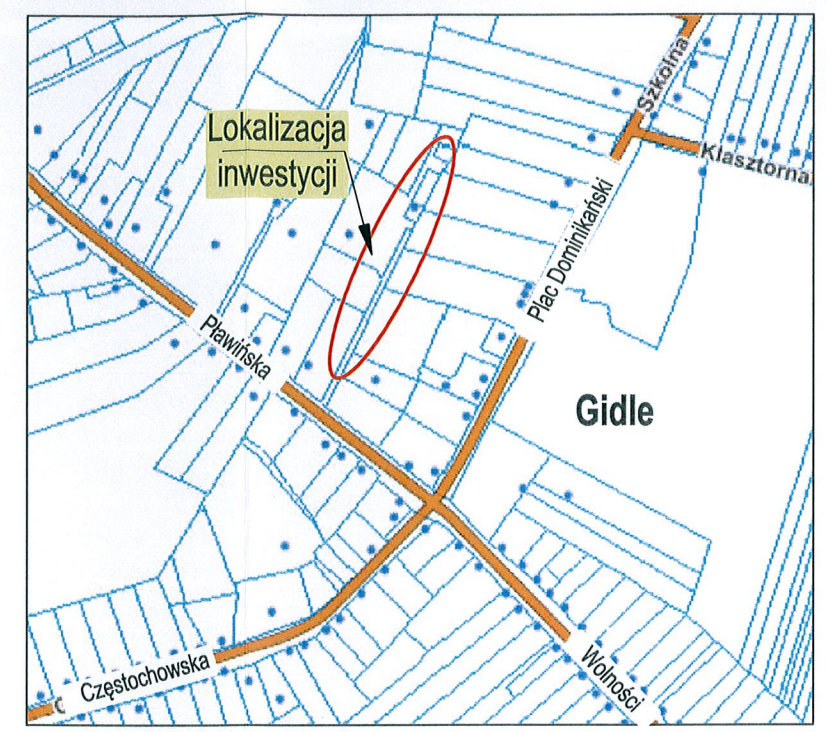

**LEGENDA:**

- proj. przewody AsXSn linii napowietrznej nN
- $L_T / L_C$  długość trasy linii / długość przewodu
- proj. słup betonowy
- 2603 działka objęta inwestycją

Zakład Usługowo-Handlowo-Produkcyjny  
**"ELEKTROMAT - BIS"**  
 Wiesław Boral  
 12-270 Kłomnice, Bartkowiec, ul. Wąska  
 tel. 034/ 3281-207, kom. 0607 362455  
 Regon 150553270 NIP 573-030-05-10

**Uwagi:**

1. Skrzyżowania i zbliżenia projektowanej sieci elektroenergetycznej z istniejącą podziemną infrastrukturą techniczną wykonano zgodnie z normą N SEP-E 004 oraz wytycznymi TAURON Dystrybucja S.A.
2. Obszar oddziaływania inwestycji: dz. nr 111/2, 111/6, 111/9, 113, 114, 2603 - obręb 0004 Gidle

PPHU "KABLEX" Paweł Boral ul. Warszawska 178/180 42-200 Częstochowa Inwestor: <b>TAURON Dystrybucja S.A.</b> Oddział w Częstochowie al. Armii Krajowej 5 42-202 Częstochowa		Temat opracowania: <b>Przebudowa napowietrznej linii niskiego napięcia oraz zwiększenie mocy przyłączeniowej do działki nr 116/1 (ZK-CZT08631)</b>			
Przedmiot: <b>PRZYŁĄCZE ELEKTROENERGETYCZNE</b>		Adres: <b>97-540 Gidle, ul. Plac Dominikański 7, dz. nr 116/1</b>			
Gmina: <b>Gidle</b>		Podpis: <i>[Signature]</i>			
Projektował: <b>mgr inż. Tomasz Bednarek</b>	Branża: <b>elektryczna</b>	Nr uprawnień: <b>UAN-VIII-7342/218/92</b>	Data: <b>06.2023</b>	Podpis: <i>[Signature]</i>	
Sprawdział: <b>mgr inż. Paweł Boral</b>	Branża: <b>elektryczna</b>	Nr uprawnień: <b>SLK/9714/PWBE/21</b>	Data: <b>06.2023</b>	Podpis: <i>[Signature]</i>	
Skala: <b>1:500</b>	Temat rysunku: <b>Projekt Zagospodarowania Terenu</b>	Nr rysunku: <b>PZT-01</b>	Nr projektu: <b>6W-015/2022-031207</b>	Strona:	