


Załącznik do sprawy RN.6853.45.2023
 mapa z zaznaczonym przebiegiem infrastruktury telekomunikacyjnej
 na działce ozn. nr 1923 w obrębie 0012_Miejskie Pola; gm. Przedbórz

Urząd Powiatowy
 w R A D O M S K U
 Referat Gospodarki Nieruchomościami
 97-500 R A D O M S K O
 ul. Leszka Czarnego 22

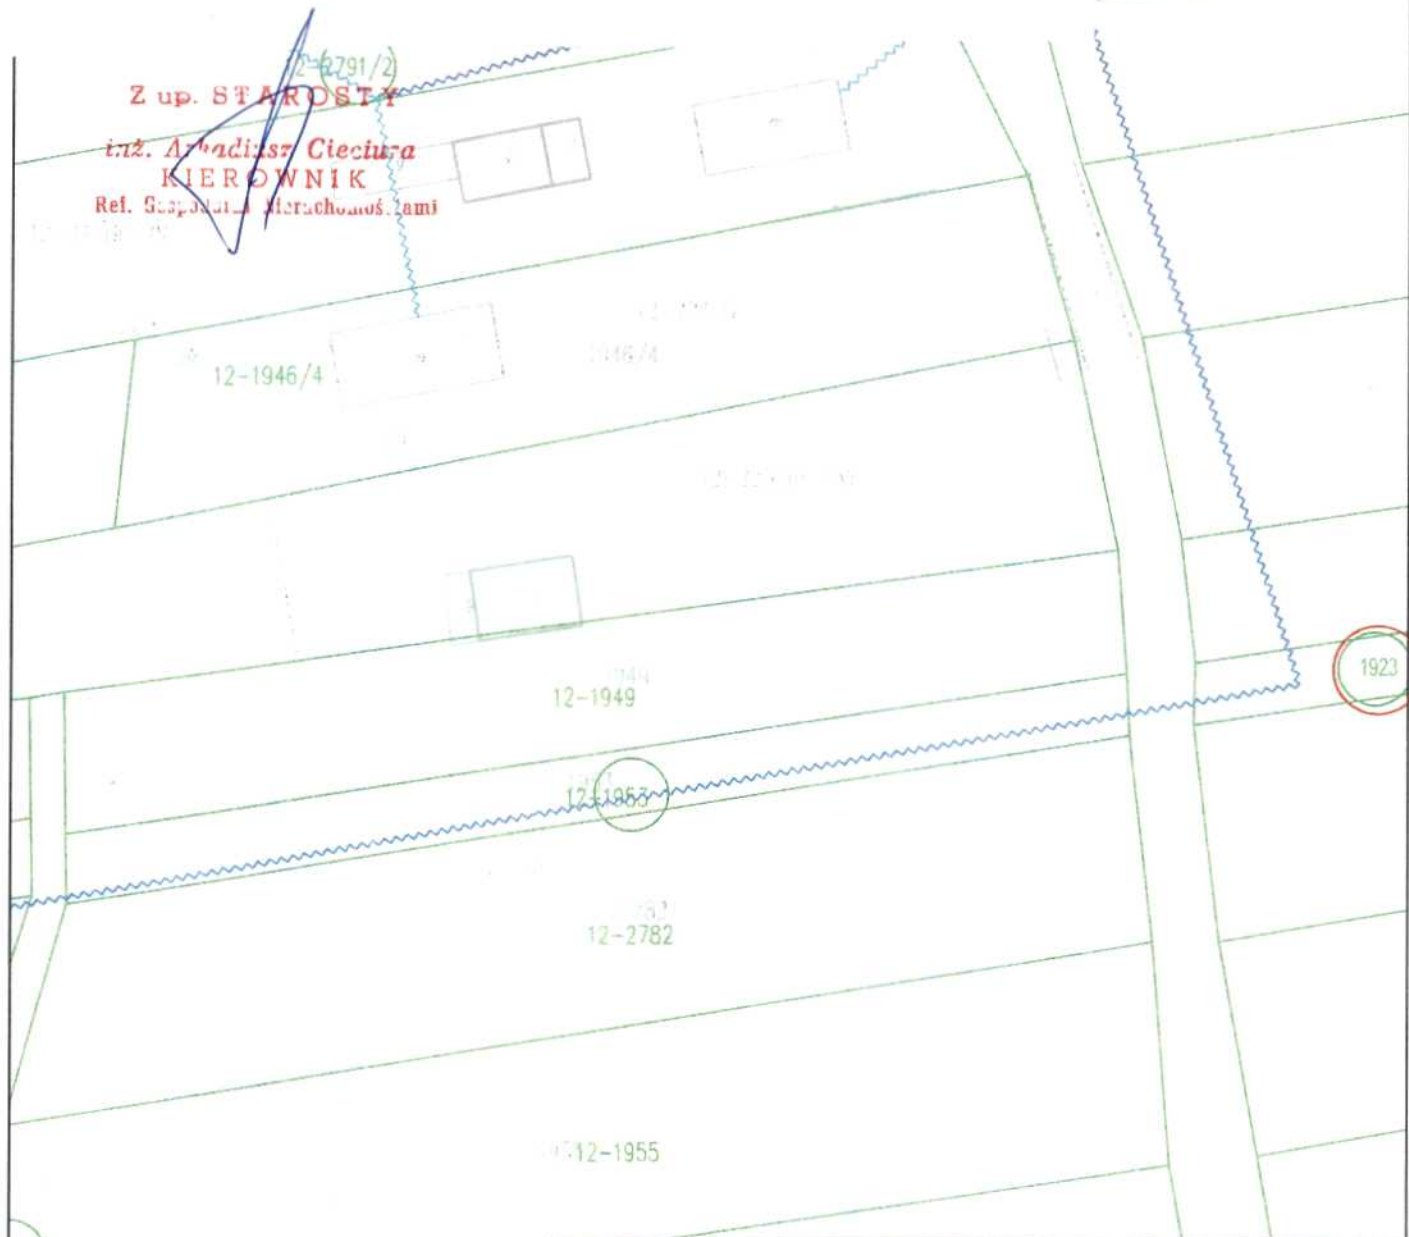

LEGENDA:			
	- proj. kabel światłowodowy o średnicy 11 mm, podwieszony na istniejącej podbudowie słupowej linii energetycznej, na wysokości nie mniejszej niż 4,5m		
	- proj. kabel światłowodowy abonencki o średnicy 6 mm, podwieszony na istniejącej podbudowie słupowej linii energetycznej, na wysokości nie mniejszej niż 4,5m budowany na etapie uruchamiania usługi		
	- proj. mikrokanalizacja teletechniczna o średnicy 60 mm zakopana w gruncie na głębokości normatywnej 0,7m		
	- proj. kabel światłowodowy abonencki doziemny o średnicy 6 mm zakopany w gruncie na głębokości normatywnej 0,7m		
	- granice działek		
	- numery działek		

Zadanie:		wykonawca:	
Budowa infrastruktury telekomunikacyjnej w oparciu o technologię światłowodową FTTH		FONBUD ul. Redycka 71, 51-169 Wrocław	
Tyt. rys. Projekt Zagospodarowania Terenu		inwestor: NEXERA Sp. z o.o. Al. Jana Pawła II 29, 00-867 Warszawa	
Opracował:	Przemysław Krupa	nr uprawnień:	
		data:	11.2022
Projektant:	Sławomir Janc	nr uprawnień:	0573/97/U
		data:	11.2022
Nr archiwalny:	FON/LOD-8/319592	Nr projektu:	4.10b
		Nr obszaru:	8
		Nr OLT:	319592
		ark.	1/1
		skala:	1:500