


Załącznik graficzny do decyzji Starosty Radomszczańskiego
znak: RN.6853.62.6.2023 z dnia 12 września 2024 r.

Starostwo Powiatowe
w RADOMSKU
Referat Gospodarki Nieruchomościami
97-500 RADOMSKO
ul. Leszka Czarnego 22

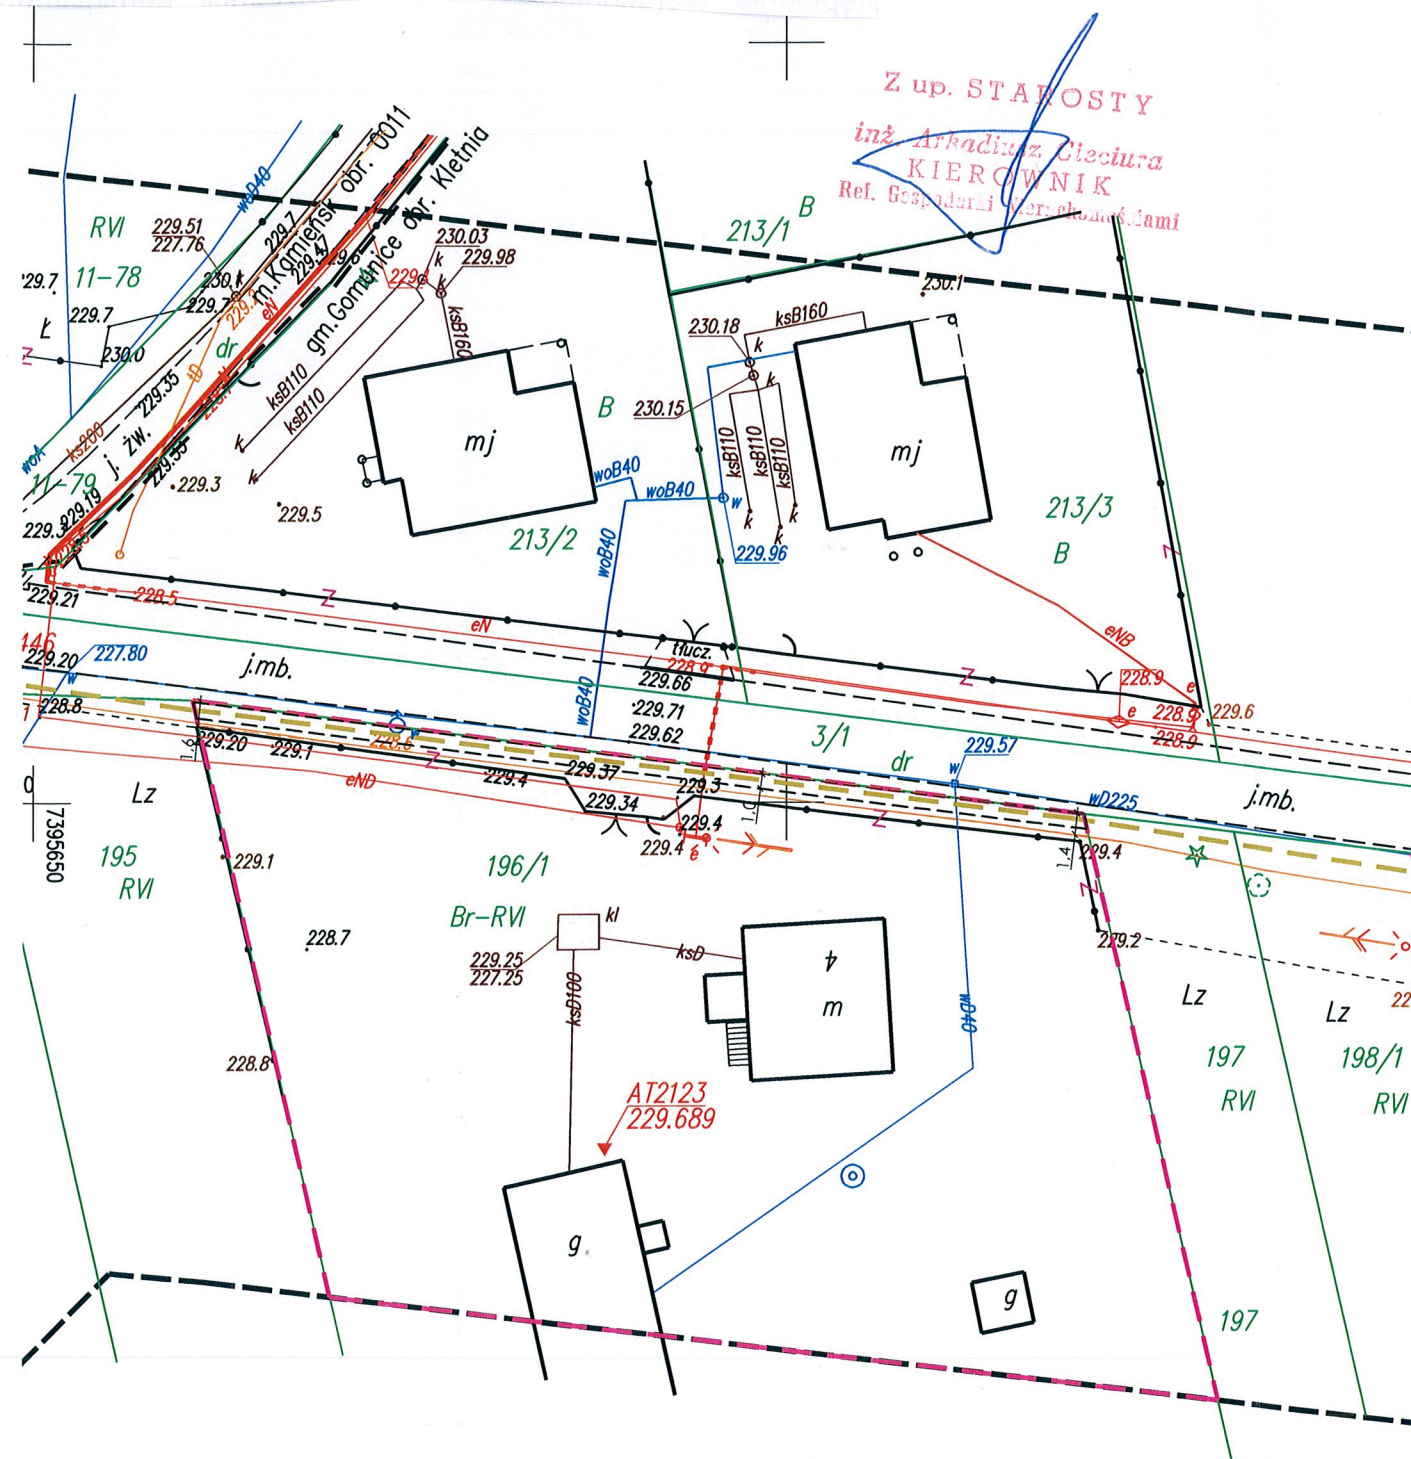

Z up. STAROSTY
inż. Arkadiusz Cieciora
KIEROWNIK
Ref. Gospodarki Nieruchomościami

OZNACZENIA

- proj. sieć gazowa ś/c PE100 RC SDR11 Ø63x5,8 mm L=59,60 m (w granicach opracowania)
- powierzchnia podlegająca ograniczeniu - szer. 1,0 m (po 0,5 m po obu stronach od osi gazociągu - powierzchnia 59,80 m²)
- obszar nieruchomości zajęty podczas wykonywania prac budowlanych szer. 1,4-1,6 m (do 1,0 m od osi gazociągu - powierzchnia 90,33 m²)
- granice opracowania

OGRANICZENIE PRAWA WŁAŚCICIELA W SPOSOBIE KORZYSTANIA Z OBCIĄŻANEJ NIERUCHOMOŚCI W WW. STREFIE:
Wykonywanie działań mogących mieć negatywny wpływ na trwałość, prawidłową eksploatację oraz ewentualną naprawę sieci gazowej w szczególności poprzez powstrzymywanie się od: wznoszenia obiektów budowlanych, urządzenia stałych składów i magazynów, nasadzenia i utrzymywania drzew.

PLANOWANY DOJAZD DO INWESTYCJI Z DROGI PUBLICZNEJ

		UL. ŚW. ROCHA 147 97-500 RADOMSKO NIP 772 226 50 71 TEL. 792 952 928 ADRES E-MAIL: mmprojekt.biuro@gmail.com		
		BUDOWA SIECI GAZOWEJ Ś/C W UL. KOPERNIKA W MIEJSCOWOŚCI GOMUNICE ORAZ W MIEJSCOWOŚCI HUCISKO		
NAZWA INWESTYCJI				
ADRES INWESTYCJI	DZIAŁKI NR EWID. 641/2, 642/5, 642/4, 642/3, 642/2, 3/1, 645/2, 185, 195, 196/1, 197, 198/1, 198/2, 199, 200, 201, 202, 650, 657 OBRĘB 0005 KLETNIA GMINA GOMUNICE			
INWESTOR	POLSKA SPÓŁKA GAZOWNICTWA SP. Z O.O. Oddział Zakład Gazowniczy w Łodzi ul. Targowa 18, 90-042 ŁÓDŹ			
NAZWA RYSUNKU	PROJEKT ZAGOSPODAROWANIA TERENU			
ETAP OPRAWOWANIA	BRANŻA	DATA	SKALA	NR RYSUNKU
PROJEKT ARCH.-BUD.	SANITARNA	10.2023	1:500	1.1
AUTOR OPRAWOWANIA	IMIĘ I NAZWISKO	NR UPRAWNIENI	PODPIS	
PROJEKTANT branża sanitarna	mgr inż. KATARZYNA SZTANGRECIAK	LOD/3021/PWBS/16		
SPRAWDZAJĄCY branża sanitarna	mgr inż. ROMAN KSIĘŻNIK	LOD/1490/POOS/10		
OPRAWOWAŁ branża sanitarna	mgr inż. MARCIN MUSIAŁ			