

12
11
10


- 1. Wykonanie robót budowlanych związanych z budową nowych urządzeń oraz z demontażem istniejących urządzeń:
 - dz. nr 541 - powierzchnia = 13 m² + 3 m² = 16 m²
- 3. Trwałe korzystanie i utrzymanie inwestycji:
 - dz. nr 541 - powierzchnia = 8 m²

Załącznik graficzny do Whitektu o wyrażeniu zgody na ograniczenie sposobu korzystania z nieruchomości: dz. nr ew. 541 obręb Gromnice jednostka ewidencyjna Gromnice - obszar wiejski powiat radomszczański województwo łódzkie

arkusz nr 12
OD.6640.1713.2023
MAPA DO CELÓW PROJEKTOWYCH
SKALA 1:500

województwo: łódzkie powiat: radomszczański
jednostka ewidencyjna :101202_2 Dobryszycy,
obrzeby 0001 Blok Dobryszycy, 0003 Borowiecko,
0004 Dobryszycy (gm. Dobryszycy)
jednostka ewidencyjna :101204_2 Gromnice
obrzeby: 0003 Gromnice, 0005 Kletnia, 0008 Kolonia Kletnia
0004, Karkoski, 0010 Słostowice
układ współrzędnych prostokątnych płaskich 2000 strefa 7
Układ wysokości: PL-EVRF2007-NH
Mapę wykonano w dniu 12.10.2023 r.
Mapę sporządził geodeta uprawniony Radostaw Kamarek
numer uprawnień 22756
Uwagi i oznaczenia na mapie:
- nie badano KW
- oznaczenie sekcji w układzie 2000 strefa 7 w skali 1:1000
7.150.07.19.2, 7.150.07.19.3, 7.150.07.19.4, 150.07.24.2
7.150.07.24.4, 7.149.07.04.1, 7.149.07.04.2, 7.149.07.04.3,
7.149.07.04.4, 7.149.07.09.1, 7.149.07.09.3, 7.149.07.13.1
7.149.07.13.2, 7.149.07.14.7, 7.149.07.13.3, 7.149.07.12.4
7.149.07.17.2

zakres opracowania
- nie wyklucza się istnienia w terenie innych wykazanych na niniejszej mapie urządzeń podziemnych, które nie były zgłoszone do inwentaryzacji lub o których brak jest informacji w instytucjach branżowych.
- kolorem czerwonym zaznaczono punkty osnowy geodezyjnej, które podlegają ochronie. Zgodnie z art.48pkt3 ustawy z dnia 17 maja 1989r. Prawo geodezyjne i kartograficzne (Dz.U.2023.1752 jt),kto (...) niszczy, uszkadza i przemieszcza znaki geodezyjne (...) podlega karze grzywny.
- na czarno oznaczono użytki zgodne zetałem na gruncie.

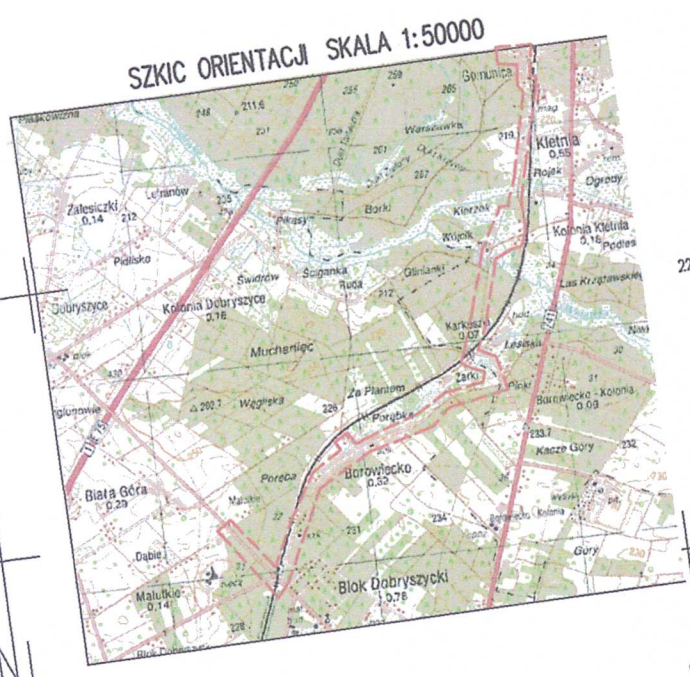

PROJEKTOWANIE bez ograniczeń w zakresie sieci, instalacji i urządzeń elektrycznych i elektroenergetycznych
mgr inż. Jacek Strzelecki
Up: L00/0833/PWOE/08

Załącznik do sprawy znak: znak: RN.6853.34.2024
Mapa z zaznaczonym przebiegiem planowanej infrastruktury elektroenergetycznej wraz z zaznaczonym obszarem zajęcia działki ozn. nr 541 położonej w gminie Gromnice w obrębie 0003_ Gromnice (ulicy Zdrowia)

Z up. STAROSTY
inż. Arkadiusz Cieciura
KIEROWNIK
Ref. Gospodarki Energetycznej

Starostwo Powiatowe
w RADMOSKU
Referat Gospodarki Energetyczną
97-500 RADMOSKO
ul. Leszka Czarnego 22

