


12
11
10

1. Wykonanie robót budowlanych związanych z budową nowych urządzeń oraz z demontażem istniejących urządzeń:
 - dz. nr 541 - powierzchnia = 13 m² + 3 m² = 16 m²
3. Trwałe korzystanie i utrzymanie inwestycji:
 - dz. nr 541 - powierzchnia = 8 m²

arkusz nr 12
OD.6640.1713.2023
MAPA DO CELÓW PROJEKTOWYCH
SKALA 1:500

województwo: łódzkie powiat: radomszczański
jednostka ewidencyjna :101202_2 Dobryszce,
obrzeby 0001 Blok Dobryszce, 0003 Borowiecko,
0004 Dobryszce (gm. Dobryszce)
jednostka ewidencyjna :101204_2 Gomonice
obrzeby: 0003 Gomonice,0005 Kletnia,008 Kolonia Kletnia
0004, Karkoszkki, 0010 Słostowice
układ współrzędnych prostokątnych płaskich 2000 strefa 7
Układ wysokości: PL-EVRF2007-NH
Mapę wykonano w dniu 12.10.2023 r.
Mapę sporządził geodeta uprawniony Radostaw Kazanek
numer uprawnień 22756

- Uwagi i oznaczenia na mapie:
- nie badano KW
 - oznaczenie sekcji w układzie 2000 strefa 7 w skali 1:1000
7.150.07.19.2, 7.150.07.19.3, 7.150.07.19.4, 7.150.07.24.2,
7.150.07.24.4, 7.149.07.04.1, 7.149.07.04.2, 7.149.07.04.3,
7.149.07.04.4, 7.149.07.09.1, 7.149.07.09.3, 7.149.07.13.1,
7.149.07.13.2, 7.149.07.14.1, 7.149.07.13.3, 7.149.07.12.4,
7.149.07.17.2
- zakres opracowania
- nie wyklucza się istnienia w terenie innych wykazanych na niniejszej mapie urządzeń podziemnych, które nie były zgłaszane do inwentaryzacji lub o których brak jest informacji w instytucjach branżowych.
 - kolorem czerwonym zaznaczono punktyosnowy geodezyjne, które podlegają ochronie. Zgodnie z art.48pkt3 ustawy dnia 17 maja 1989r. Prawo geodezyjne i kartograficzne (Dz.U.2023.1752 j.t).kto (...) niszczy, uszkadza i przemieszcza znaki geodezyjne (...) podlega karze grzywny.
 - na czarno oznaczono użytki zgodne zstanem na gruncie.

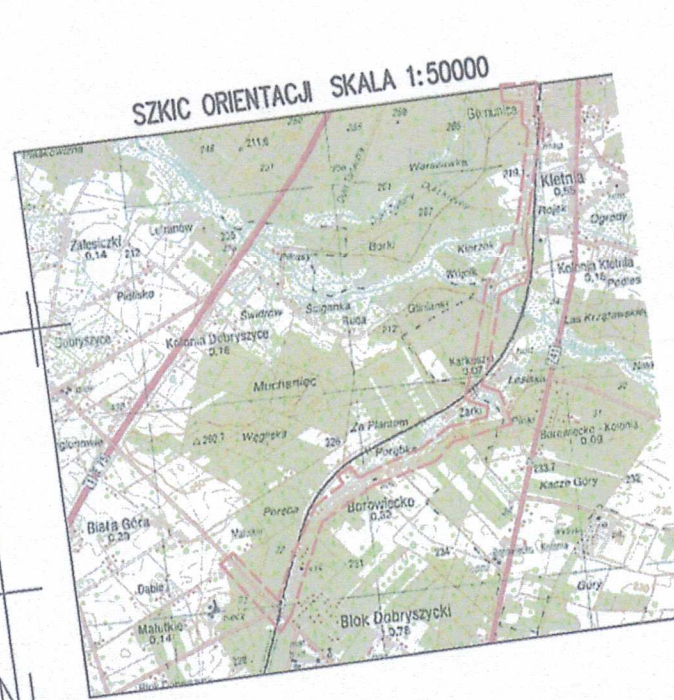

PROJEKTOWANIE bezopłatnie
w zakresie sieci, instalacji urządzeń
elektrycznych i elektroenergetycznych
mgr inż. Jacek Strzelecki
Upr. LO/0109631/PWOE/08

Załącznik do sprawy znak: znak: RN.6853.34.2024
Mapa z zaznaczonym przebiegiem planowanej infrastruktury elektroenergetycznej wraz z zaznaczonym obszarem zajęcia działki ozn. nr 541 położonej w gminie Gomonice w obrębie 0003_ Gomonice (ulicy Zdrowia)

Z up. STAROSTY
inż. Arkadiusz Ociejura
KIEROWNIK
Ref. Gospodarki Energetycznej

Starosiuwo Powiatowe
w RADOMSKU
Rejestr Gospodarki Energetycznej
97-500 RADOMSKO
ul. Leszka Czarnego 22

