


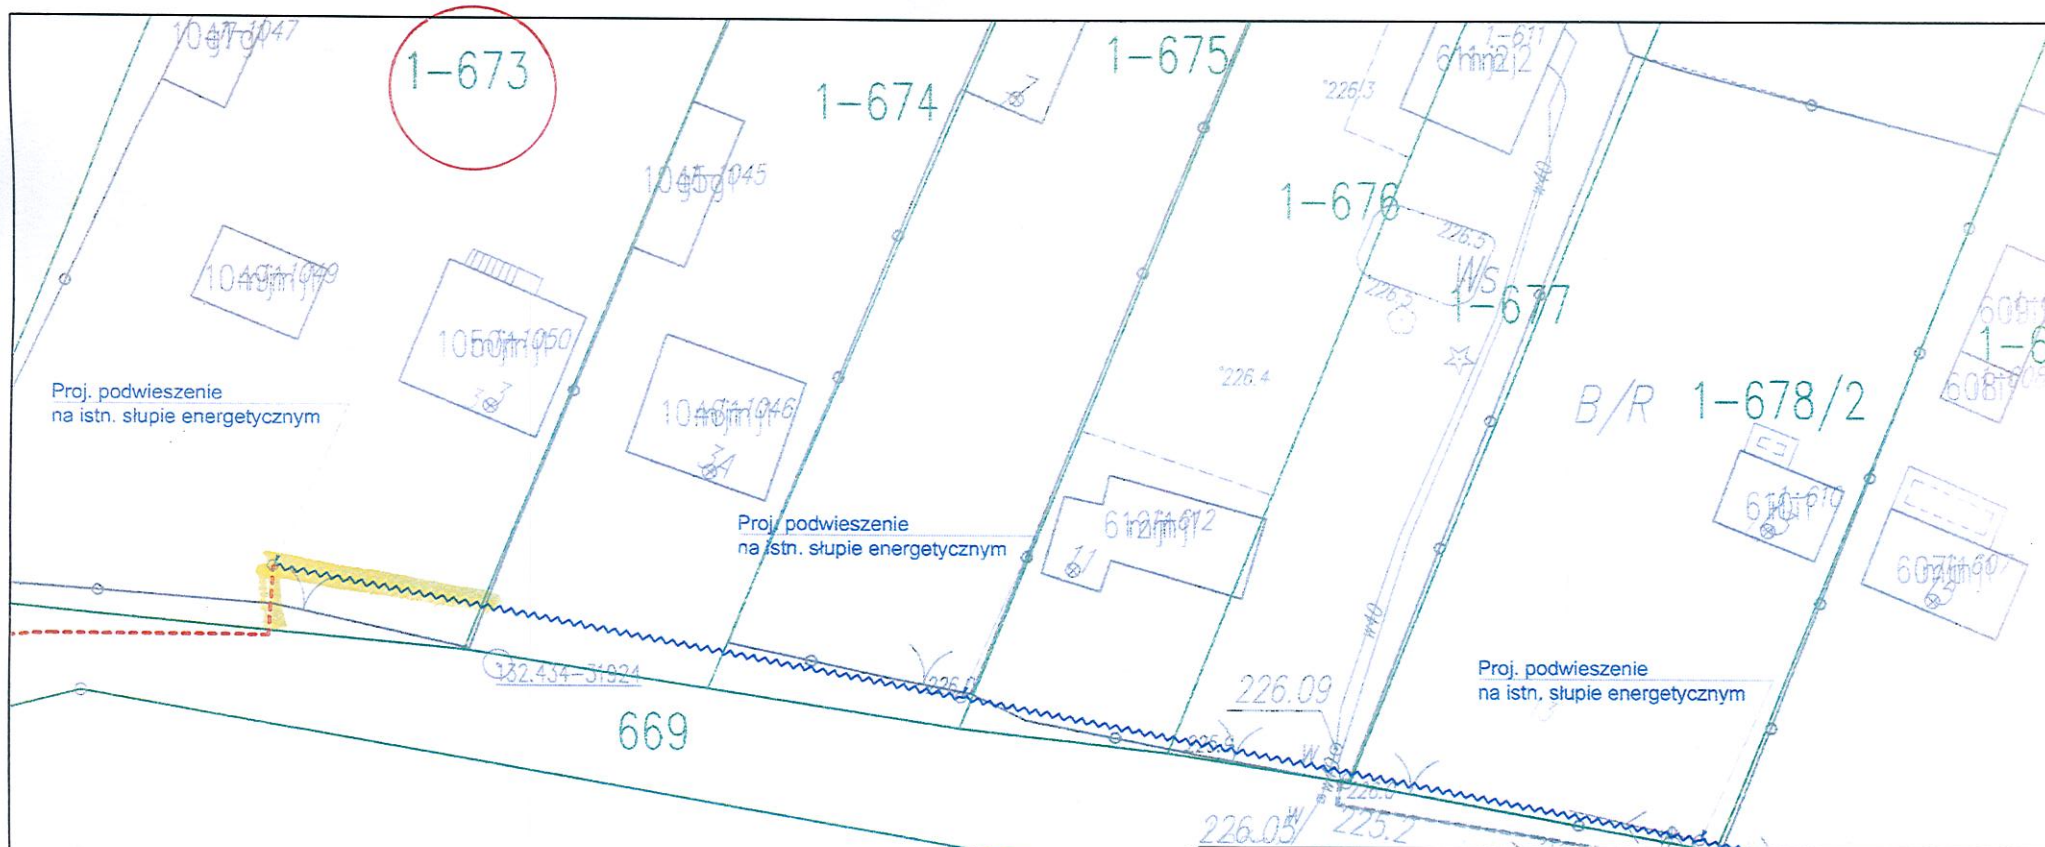

Urząd Powiatowy
w RADOMSKU
Referat Gospodarki Nieruchomościami
97-500 RADOMSKO
ul. Leszka Czarnego 22

Załącznik do sprawy RN.6853.15.2024
mapa z zaznaczonym przebiegiem infrastruktury telekomunikacyjnej
na działce ozn. nr 673 w obrębie 0001_Blok Dobryszyc w gm. Dobryszyc

Z up. STAROSTY
inż. Arkadiusz Oleciura
KIEROWNIK
Ref. Gospodarki Nieruchomościami

LEGENDA:

- proj. kabel światłowodowy o średnicy 11 mm, podwieszony na istniejącej podbudowie słupowej linii energetycznej, na wysokości nie mniejszej niż 4,5m
- proj. mikrokanalizacja telekomunikacyjna o średnicy 60 mm zakopana w gruncie na głębokości normatywnej 0,7m
- proj. kabel światłowodowy abonencki doziemny o średnicy 6 mm zakopany w gruncie na głębokości normatywnej 0,7m
- granice działek
- numery działek

Zadanie:		wykonawca:	
Budowa infrastruktury telekomunikacyjnej w oparciu o technologię światłowodową FTTH		FONBUD ul. Redycka 71, 51-169 Wrocław	
Tyt. rys. Projekt Zagospodarowania Terenu		inwestor: NEXERA Sp. z o.o. Al. Jana Pawła II 29, 00-867 Warszawa	
Opracował:	Przemysław Krupa	nr uprawnień:	data: 09.2023
Projektant:	Sławomir Janc	nr uprawnień:	data: 09.2023
Nr archiwalny:		Nr projektu:	
FON/LOD-5/410057		4.10d	
Nr obszaru:		Nr OLT:	
5		410057	
Rys. nr		ark.	
1		1/1	
skala:		1:500	