

Załącznik graficzny do sprawy znak: RN.6853.2.2025 w przedmiocie ograniczenia korzystania z nieruchomości o nieuregulowanym stanie prawnym, położonej w gminie Żytno, w obrębie 0015_Maluszyn oznaczonej numerem działki 515

MAPA DO CELÓW PROJEKTOWYCH

Skala: 500
sekcja: 7.14.4.10.13.1.4, -2.1, -2.2, -2.3, -2.4
gmina: 101214_2 Żytno
obręb: 0015 Maluszyn
obiekt: Maluszyn

Układ odniesienia wysokości: EVRF2007
Układ wsp. poziomych "2000"
Sytuacja zgodna z terenem na 26.04.2024

Składowanie: mapy i rysunki, rysunki mapy, rysunki mapy

mgr inż. Aneta Alama
GEODETA
Lp. geod. 122988

Data opracowania mapy: 03.05.2024

Opis: 1/200

Opis: 1/200

ZAŁĄCZNIK GRAFICZNY DO WNIOSKU Z ART. 124 USTAWY O GOSPODARCE NIERUCHOMOŚCIAMI

DZ. EW. 515 OBRĘB: MALUSZYN


BUDOWA KANALIZACJI I WYLOTU ŚCIEKÓW
OCZYSZCZONYCH W RAMACH INWESTYCJI
BUDOWA OCZYSZCZALNI ŚCIEKÓW I KANALIZACJI W
SOŁECTWACH MALUSZYN I MOSTY ETAP I

URZĄDZENIA BUDOWLANE: KANAŁ ŚCIEKÓW
OCZYSZCZONYCH I BETONOWY PRZYCZÓŁEK
WYLOTOWY

długość instalacji kanalizacji 1,0m
betonowy przyczółek wylotowy
wymiary w rzucie wraz z ubezpieczeniem 1,2x2,0m
powierzchnia zabudowy urządzeń budowlanych 2,4m²
powierzchnia eksploatacyjna 5,0m²
pas robót budowlanych 15m²

11
oznaczenie graficzne przedmiotu wniosku
granica obszaru objętego wnioskiem - trwale zajęcie
granica obszaru objętego wnioskiem - pas robót budowlanych

obliczyła
JOLANTA MUCHA - projektant
Signature Not Verified
Dokument podpisany przez JOLANTA
MUCHA
Data: 2025.01.16 17:36:20 CET

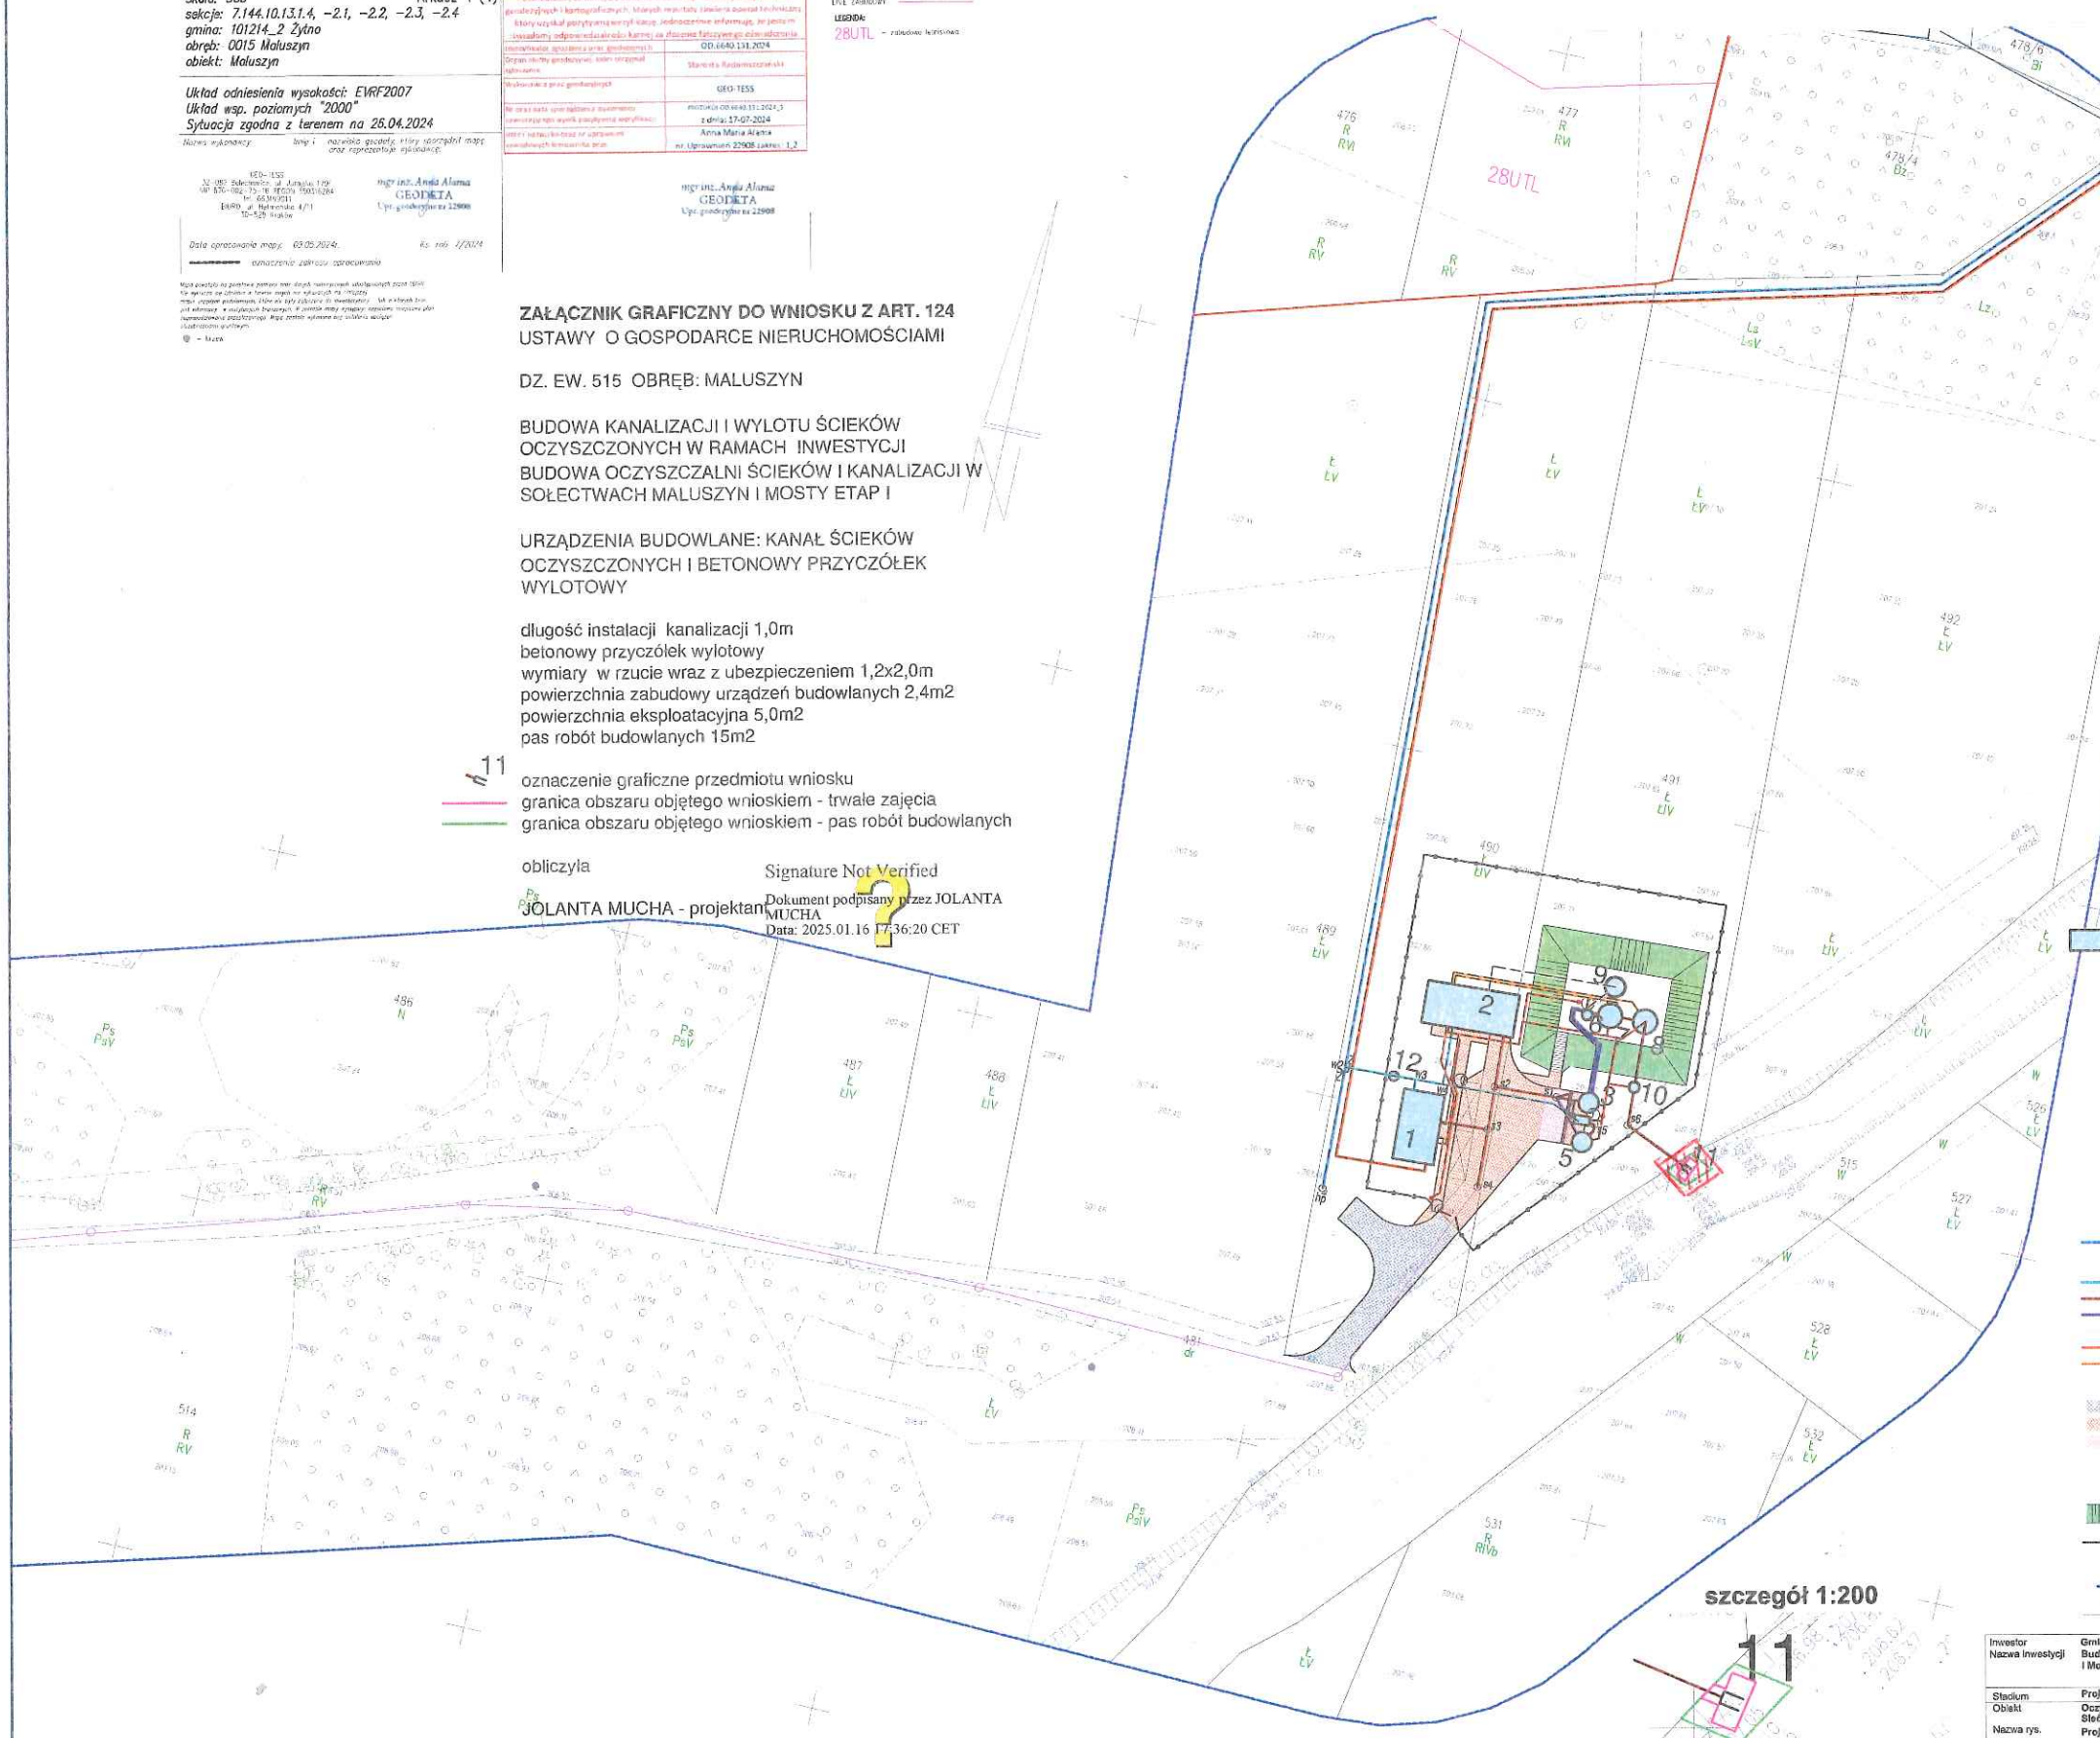

szczegół 1:200

OBJAŚNIENIA: projektowane obiekty i urządzenia budowlane

- proj. budynek obsługi oczyszczalni
 - proj. budynek techniczny z wiatą osadu
 - proj. pompownia ścieków z siłownią
 - proj. stacja zlewacza
 - proj. zbiornik ścieków dokończonych
 - proj. piaskownik
 - proj. reaktor biologiczny
 - proj. osadnik wtórny
 - proj. zbiornik osadu nadmiernego
 - proj. studnia pomiarowa
 - proj. wylot ścieków oczyszczonych
 - proj. studnia wodomierzowa
- projektowane sieci
- proj. sieć wodociągowa
- projektowane instalacje zewnętrzne
- proj. instalacja wody
 - proj. instalacja kanalizacji grawit. ścieków
 - proj. instalacja tłoczna ścieków
 - proj. instalacja tłoczna osadu
 - proj. instalacje energetyczne, kablowe
 - proj. instalacje powietrza
- projektowane nawierzchnie
- proj. naw. tłuczniowa
 - proj. naw. betonowa kostka brukowa
 - proj. naw. betonowa
- inne
- projektowane schody terenowe
 - projektowane skarpy nasypu
 - projektowane ogrodzenie oczyszczalni
 - proj. hydrant przeciwpożarowy
 - proj. zasława
 - proj. lampy oświetlenia ulicznego
 - kanalizacja wg odrębnego opracowania

Investor	Gmina Żytno, ul. Krótką 4, 97-532 Żytno
Nazwa inwestycji	Budowa oczyszczalni ścieków i kanalizacji w sołectwach Maluszyn i Mosty - etap I
Stadium	Projekt zagospodarowania terenu
Opis	Oczyszczalnia ścieków
Nazwa rys.	Stacja wodociągowa i instalacja kablowa zasilania onn (WL2)
Projektowała	mgr inż. Jolanta Mucha
upr. MAP/041PWOS/07	spec. instalacyjna
Podpis	Signature Not Verified
Dokument podpisany przez	JOLANTA MUCHA
Data	2025.01.16 17:35:44
CET	
Data	01.2025
Nr rys.	2
Skala	1:500

Z up. STAROSTY
inż. Arkadiusz Cieciura
KIEROWNIK
Ref. Gospodarki Nieruchomościami