


Załącznik graficzny do sprawy znak: RN.6853.1.2025 w przedmiocie ograniczenia sposobu korzystania z części nieruchomości o nieregulowanym stanie prawnym, położonej w gminie Ładzice, w obrębie 0011_Zakrzówek Szlachecki, oznaczonej numerem działki 852

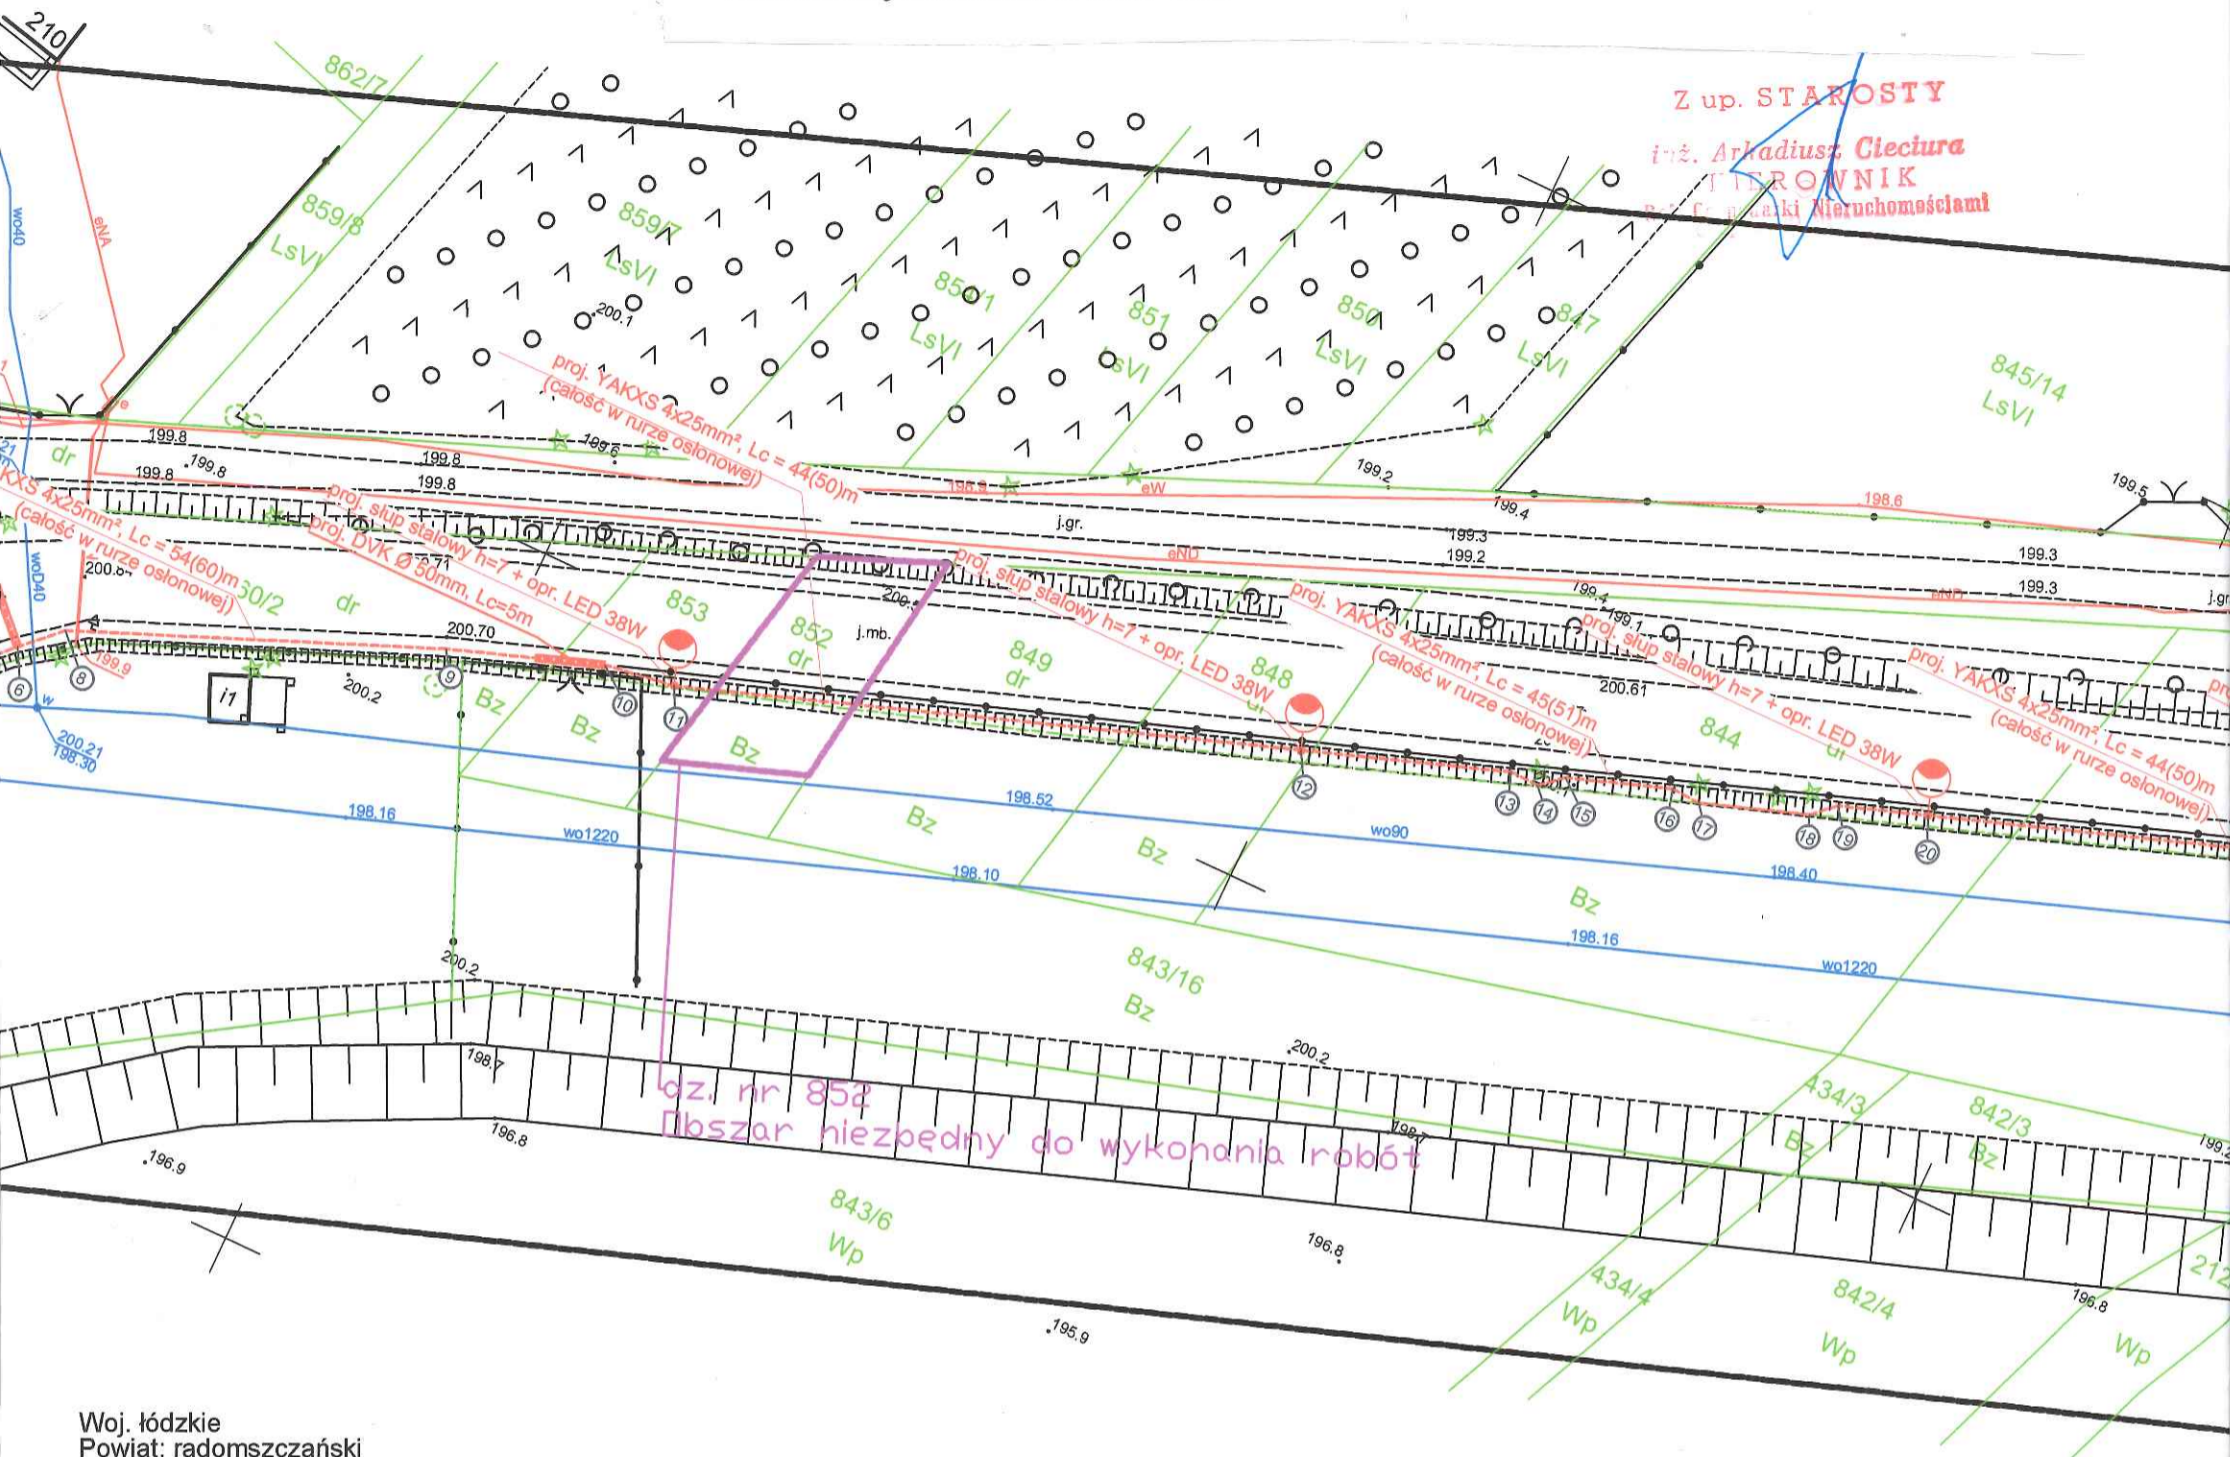

Woj. łódzkie
Powiat: radomszczański
J. ewid.: Ładzice - 101209_2
Obręb: Zakrzówek Szlachecki - 101209_2.0011
Działka nr: 198, 212/1, 212/3, 804, 805, 807/7, 841/3, 844,
848, 849, 852, 853, 860/2, 861, 843/14, 864, 950

USŁUGI GEODEZYJNE
GEOMAPEX
Piotr Gaik tel. 696-287-070
ul. Mickiewicza 9, 97-360 Kamięnsk
NIP: 7722219421 REGON: 382372599

MAPA DO CELÓW PROJEKTOWYCH

w skali 1:500

Numer zgłoszenia: OD.6640.2906.2024
Układ współrzędnych: "2000"
Poziom odniesienia: PL-EVRF2007-NH
Godło arkusza mapy w układzie "2000":
7.147.05.08.3.2, 7.147.05.08.3.3, 7.147.05.08.4.1

Zakres opracowania: _____

Data opracowania mapy: 12.10.2024r.

Przy opracowaniu niniejszej mapy nie ustalano obciążenia służebnościami gruntowymi.

Nie wyklucza się istnienia innych, nie wykazanych na niniejszej mapie urządzeń podziemnych, które nie były zgłoszone do inwentaryzacji lub o których brak jest informacji w instytucjach branżowych.

Granice działek przyjęto według stanu uwidocznionego w ewidencji gruntów.



Wykonał: **GEODETA UPRAWNIONY**
mgr inż. Piotr Gaik
Upr. GGK nr 23543

Oświadczam, że niniejszy dokument został opracowany w wyniku prac geodezyjnych i kartograficznych, których rezultaty zawiera operat techniczny pozytywnie zweryfikowany. Jednocześnie informuję, że jestem świadomy odpowiedzialności karnej za złożenie fałszywego oświadczenia.	
Identyfikator zgłoszenia prac geodezyjnych:	OD.6640.2906.2024
Organ służby geodezyjnej, który otrzymał zgłoszenie:	Starosta Radomszczański
Wykonawca prac geodezyjnych:	Piotr Gaik GeoMapeX Usługi Geodezyjne
Nr oraz data protokołu weryfikacji:	OD.6640.2906.2024_2 z dn. 06.12.2024r.
Imię i nazwisko oraz numer uprawnień zawodowych kierownika prac geodezyjnych:	Piotr Gaik nr upr. 23543

GEODETA UPRAWNIONY
mgr inż. Piotr Gaik
Upr. GGK nr 23543