

**ZAŁĄCZNIK GRAGICZNY NR 1**  
do wniosku Gminy Kodrąb z 20.11.2025 r. z art. 124  
ustawy o gospodarce nieruchomościami

Nazwa przedsięwzięcia: *Zagospodarowanie terenu przy  
zbiorniku wodnym w Kodrębie*


Nazwa obiektu: wykonanie ciągu pieszego o naw.  
gruntowej ulepszonej (nad istniejącym przepustem  
w rowie), barierki odbojowej i linii kablowej oświetlenia  
oraz zieleni na działce ewidencyjnej nr 492/1 w obrębie  
0008 Kodrąb

Powierzchnia zajętego rowu wynosi 59,0 m<sup>2</sup>

----- - granica obszaru objętego wnioskiem, na którym  
wykonywane będą roboty budowlane

GMINA KODRĄB  
07-512 Kodrąb, ul. Niepodległości 7  
NIP 7722240740, REGON 500648020  
pow. radomskiego  
woj. łódzkie

WÓJTA  
*Bożena Krawczyk*  
mgr inż. Bożena Krawczyk

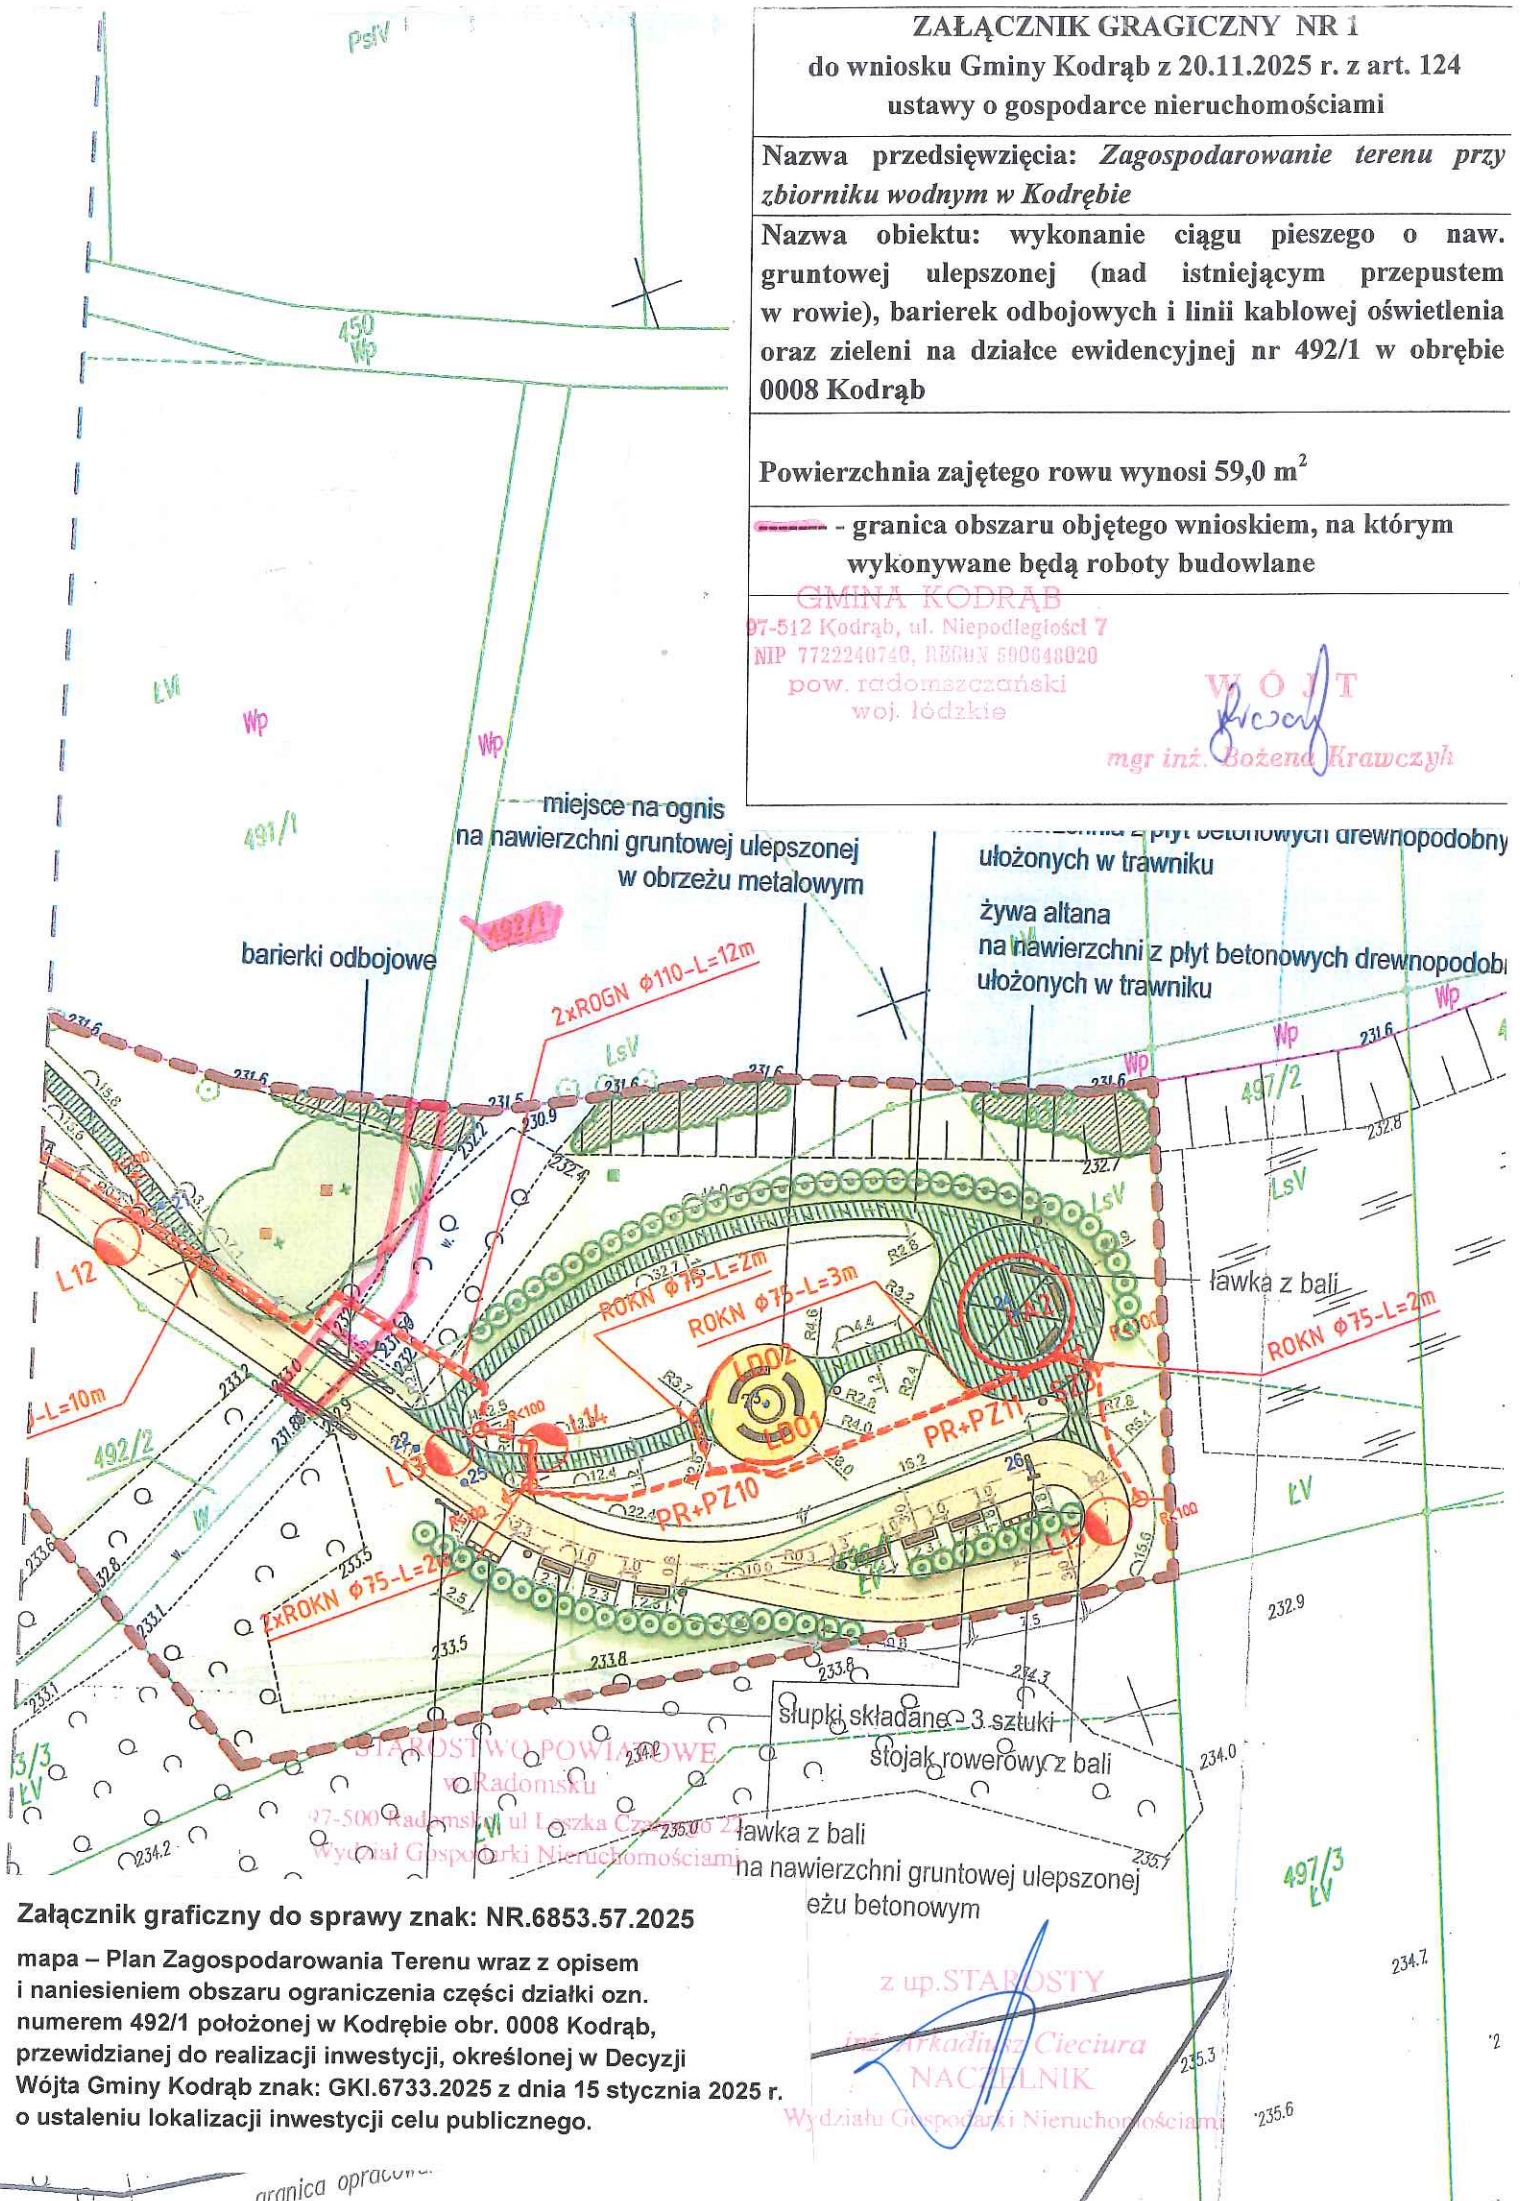

**Załącznik graficzny do sprawy znak: NR.6853.57.2025**

mapa – Plan Zagospodarowania Terenu wraz z opisem  
i naniesieniem obszaru ograniczenia części działki ozn.  
numerem 492/1 położonej w Kodrębie obr. 0008 Kodrąb,  
przewidzianej do realizacji inwestycji, określonej w Decyzji  
Wójta Gminy Kodrąb znak: GKI.6733.2025 z dnia 15 stycznia 2025 r.  
o ustaleniu lokalizacji inwestycji celu publicznego.

z up. STAROSTY  
*Arkadiusz Cieciora*  
NACZELNIK  
Wydziału Gospodarki Nieruchomościami

granica opracowania