


**Załącznik graficzny do sprawy znak: NR.6853.57.2025**

mapa – Plan Zagospodarowania Terenu wraz z opisem i naniesieniem obszaru ograniczenia części działki ozn. numerem 516/2 położonej w Kodrąb obr. 0008 Kodrąb, przewidzianej do realizacji inwestycji, określonej w Decyzji Wójta Gminy Kodrąb znak: GKI.6733.2025 z dnia 15 stycznia 2025 r. o ustaleniu lokalizacji inwestycji celu publicznego.

STAROSTWO POWIATOWE  
w Radomsku  
97-500 Radomsko, ul Leszka Czarnego 22  
Wydział Gospodarki Nieruchomościami  
z UP STAROSTY  
inż. Arkadiusz Cieciora  
NACZELNIK  
Wydziału Gospodarki Nieruchomościami

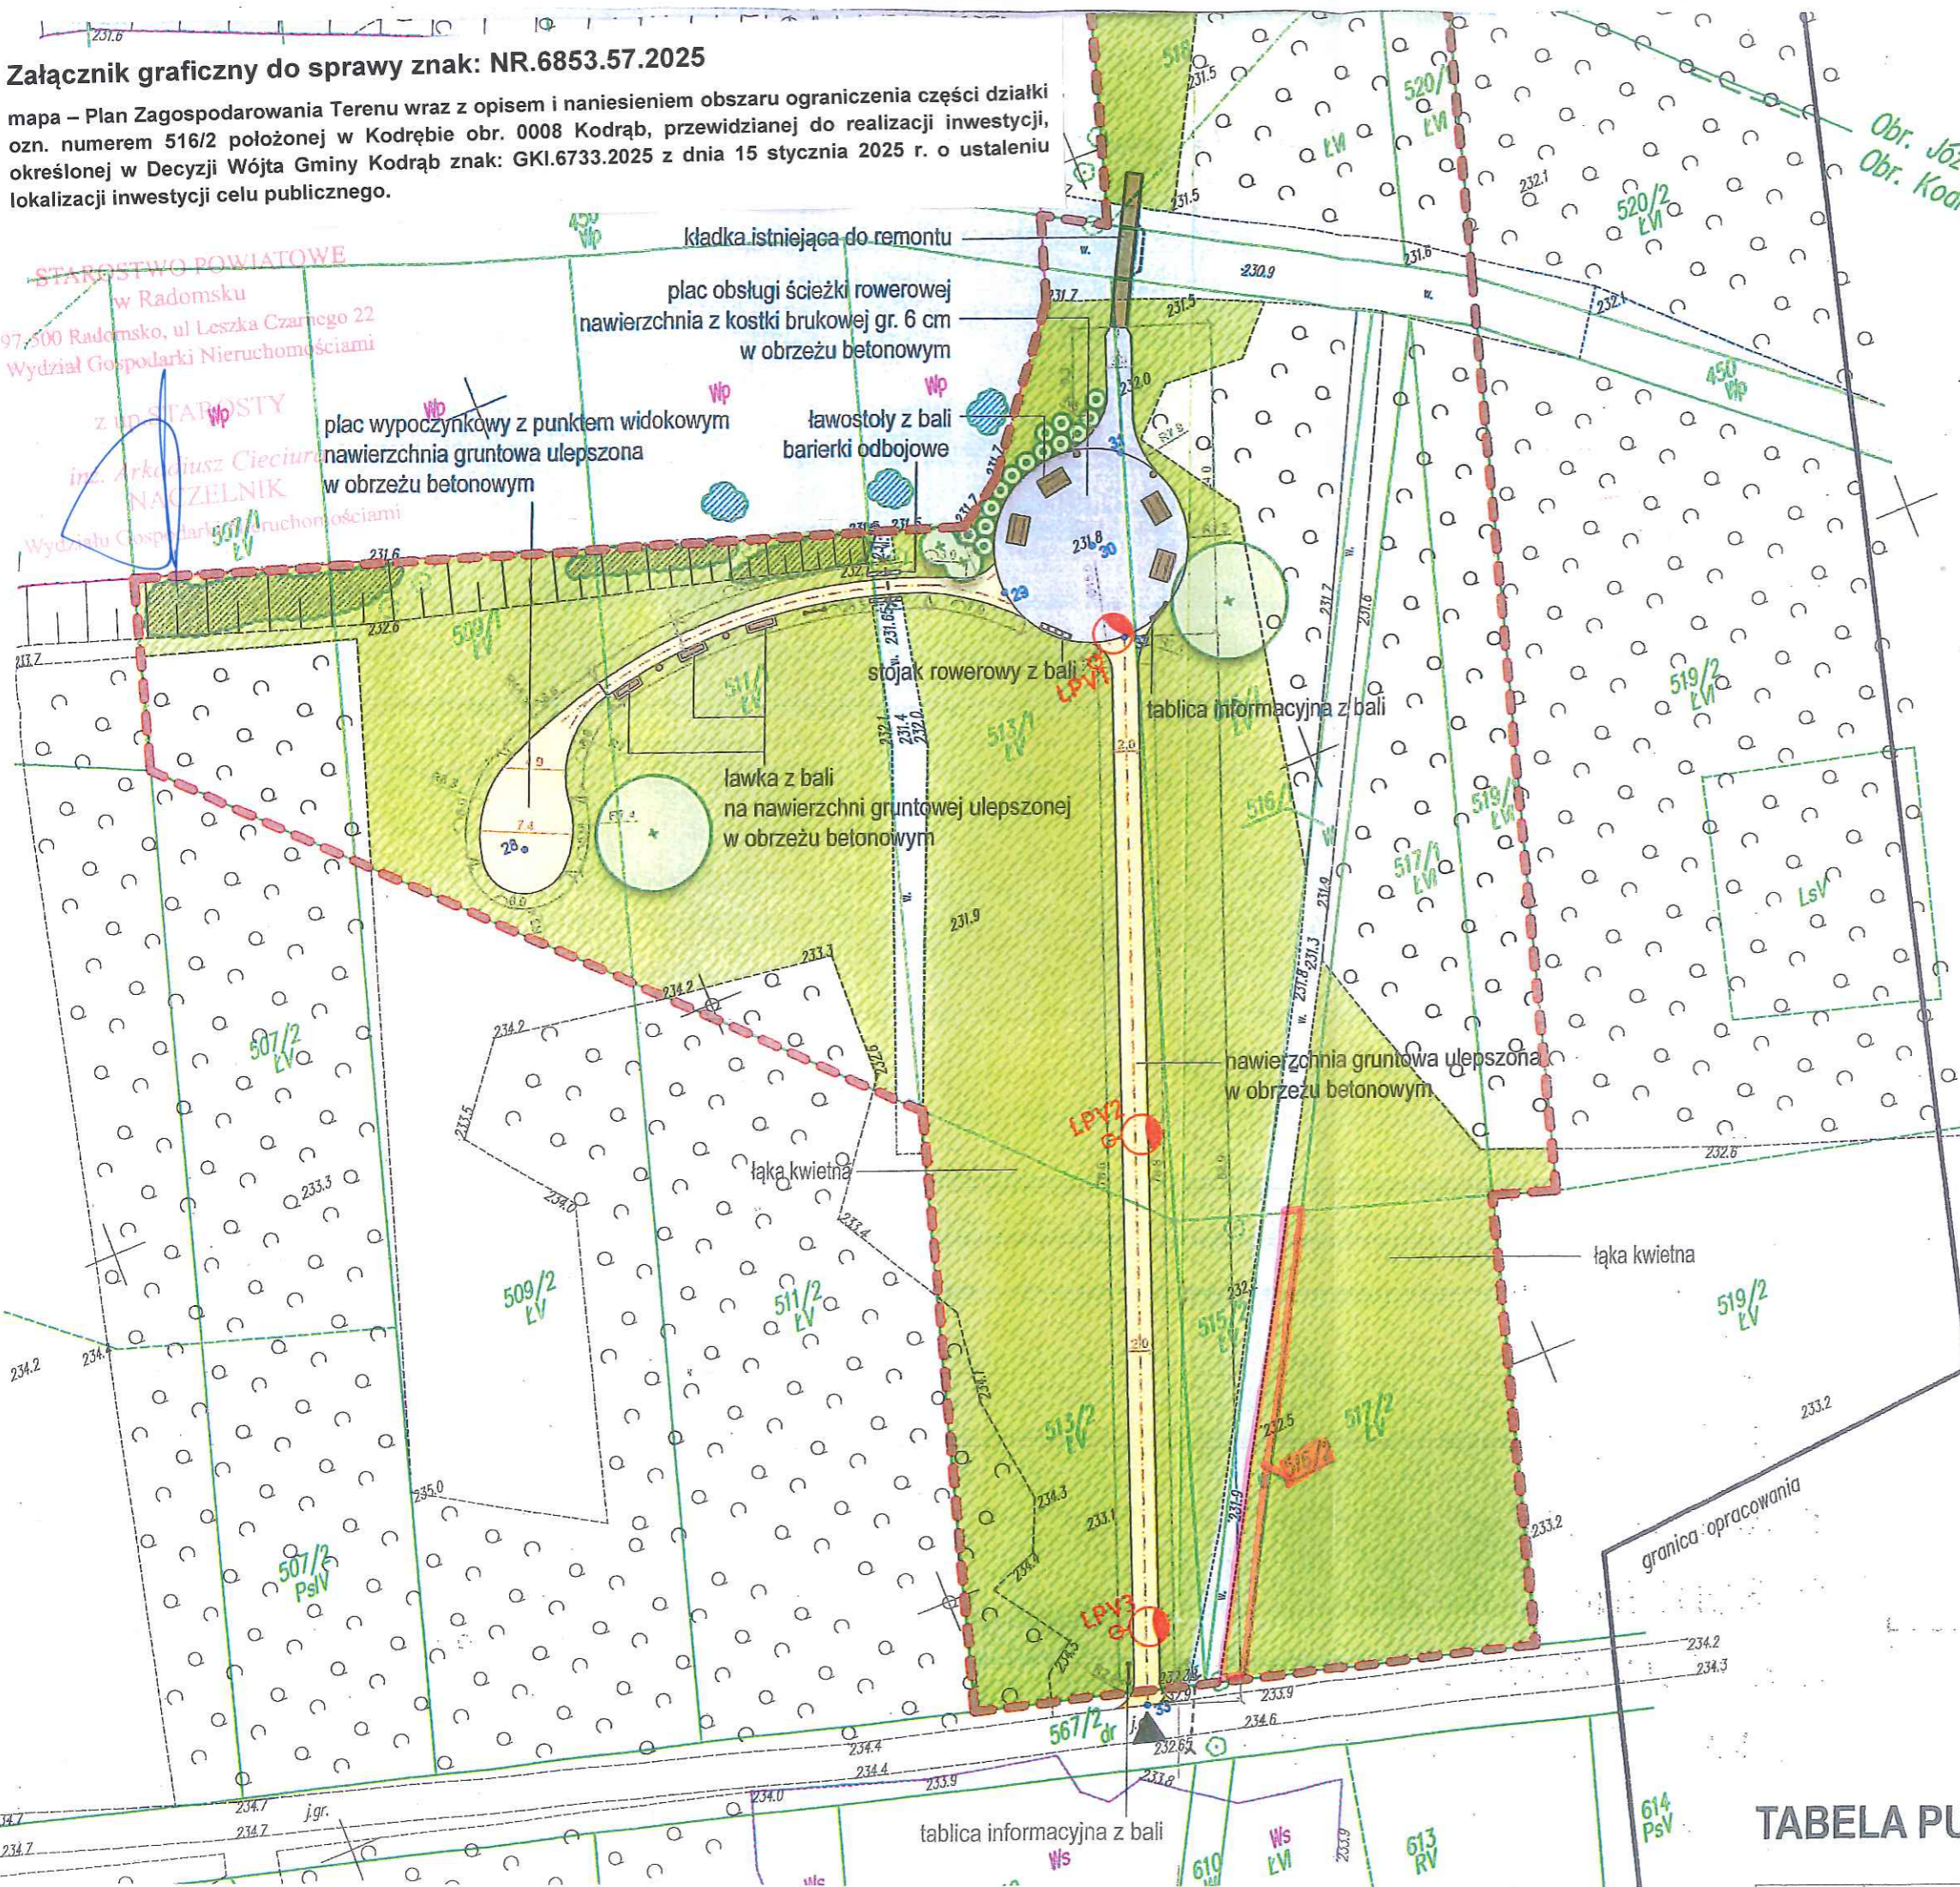

**ZAŁĄCZNIK GRAGICZNY NR 4**  
do wniosku Gminy Kodrąb z 20.11.2025 r. z art. 124  
ustawy o gospodarce nieruchomościami

Nazwa przedsięwzięcia: *Zagospodarowanie terenu przy  
zbiorniku wodnym w Kodrąb*

Nazwa obiektu: **wykonanie łąki kwietnej na działce  
ewidencyjnej nr 516/2 w obrębie 0008 Kodrąb**

Powierzchnia zajętego rowu wynosi 54,0 m<sup>2</sup>

----- granica obszaru objętego wnioskiem, na którym  
wykonywane będą roboty budowlane

**GMINA KODRĄB**  
97-512 Kodrąb, ul. Niepodległości 7  
NIP 7722240740, REGON 590648020  
pow. radomszczański mgr inż. *Bożena Krawczyk*  
woj. łódzkie

**WOJTA**  
*Bożena Krawczyk*

**TABELA PUNKTÓW STAŁYCH**