

MAPA DO CELÓW PROJEKTOWYCH
Skala 1:500

Nr zgłoszenia: OD.6640.3593.2025
województwo: łódzkie, powiat: radomszczański
położenie: gm. Kobile Wielkie, obr. Brzezinki, dz. 101,
obr. Cadów, dz. 1183, 1194/2, 1205, 150, 202, 458, 602, 810,
obr. Łowicz, dz. 252, obr. Orzechów, dz. 189, obr. Orzechówek, dz. 214, 322, 324
miejscowości: Brzezinki, Cadów, Cadówek, Podświerk, Rozped
układ współrzędnych prostokątnych płaskich: PL-2000/21
poziom odniesienia: PL-EVRF2007-NH
mapa zasadnicza nr: 7.148.08.02.4.3

Granice działek oznaczono linią
Zakres opracowania oznaczono linią
Nie wyklucza się istnienia w terenie innych niewykazanych na
niniejszej mapie urządzeń podziemnych, które nie były zgłoszone
do inwentaryzacji lub o których brak jest informacji w instytucjach
branżowych. Brak informacji o obciążeniach gruntowych w dziale
III księgi wieczystej dla przedmiotowej działki.
Kolorem czerwonym zaznaczono punkty osnowy geodezyjnej,
które podlegają ochronie. Zgodnie z art. 48 pkt. 3 ustawy z dnia
17 maja 1989 r. Prawo geodezyjne i kartograficzne
(t.j. Dz. U. 2021r. poz.1990.), kto (...) niszczy, uszkadza
i przemieszcza znaki geodezyjne (...) podlega karze grzywny.
Mapę wykonał geodeta uprawniony Wojciech Zasepa
nr upr. 19760 dnia 28.01.2026r.

Załącznik graficzny do sprawy znak: NR.6853.4.2026

mapa z zaznaczonym przebiegiem linii elektroenergetycznej SN 15kV i nN 0,4kV
przeznaczonej do przebudowy i budowy wraz z zaznaczonym obszarem zajęcia działki.


STAROSTWO POWIATOWE
w Radomsku
97-500 Radomsko, ul. Leszka Czarnego 22
Wydział Gospodarki Nieruchomościami



z up. STAROSTY

inż. Arkadiusz Cieciora
NACZELNIK

Wydział Gospodarki Nieruchomościami

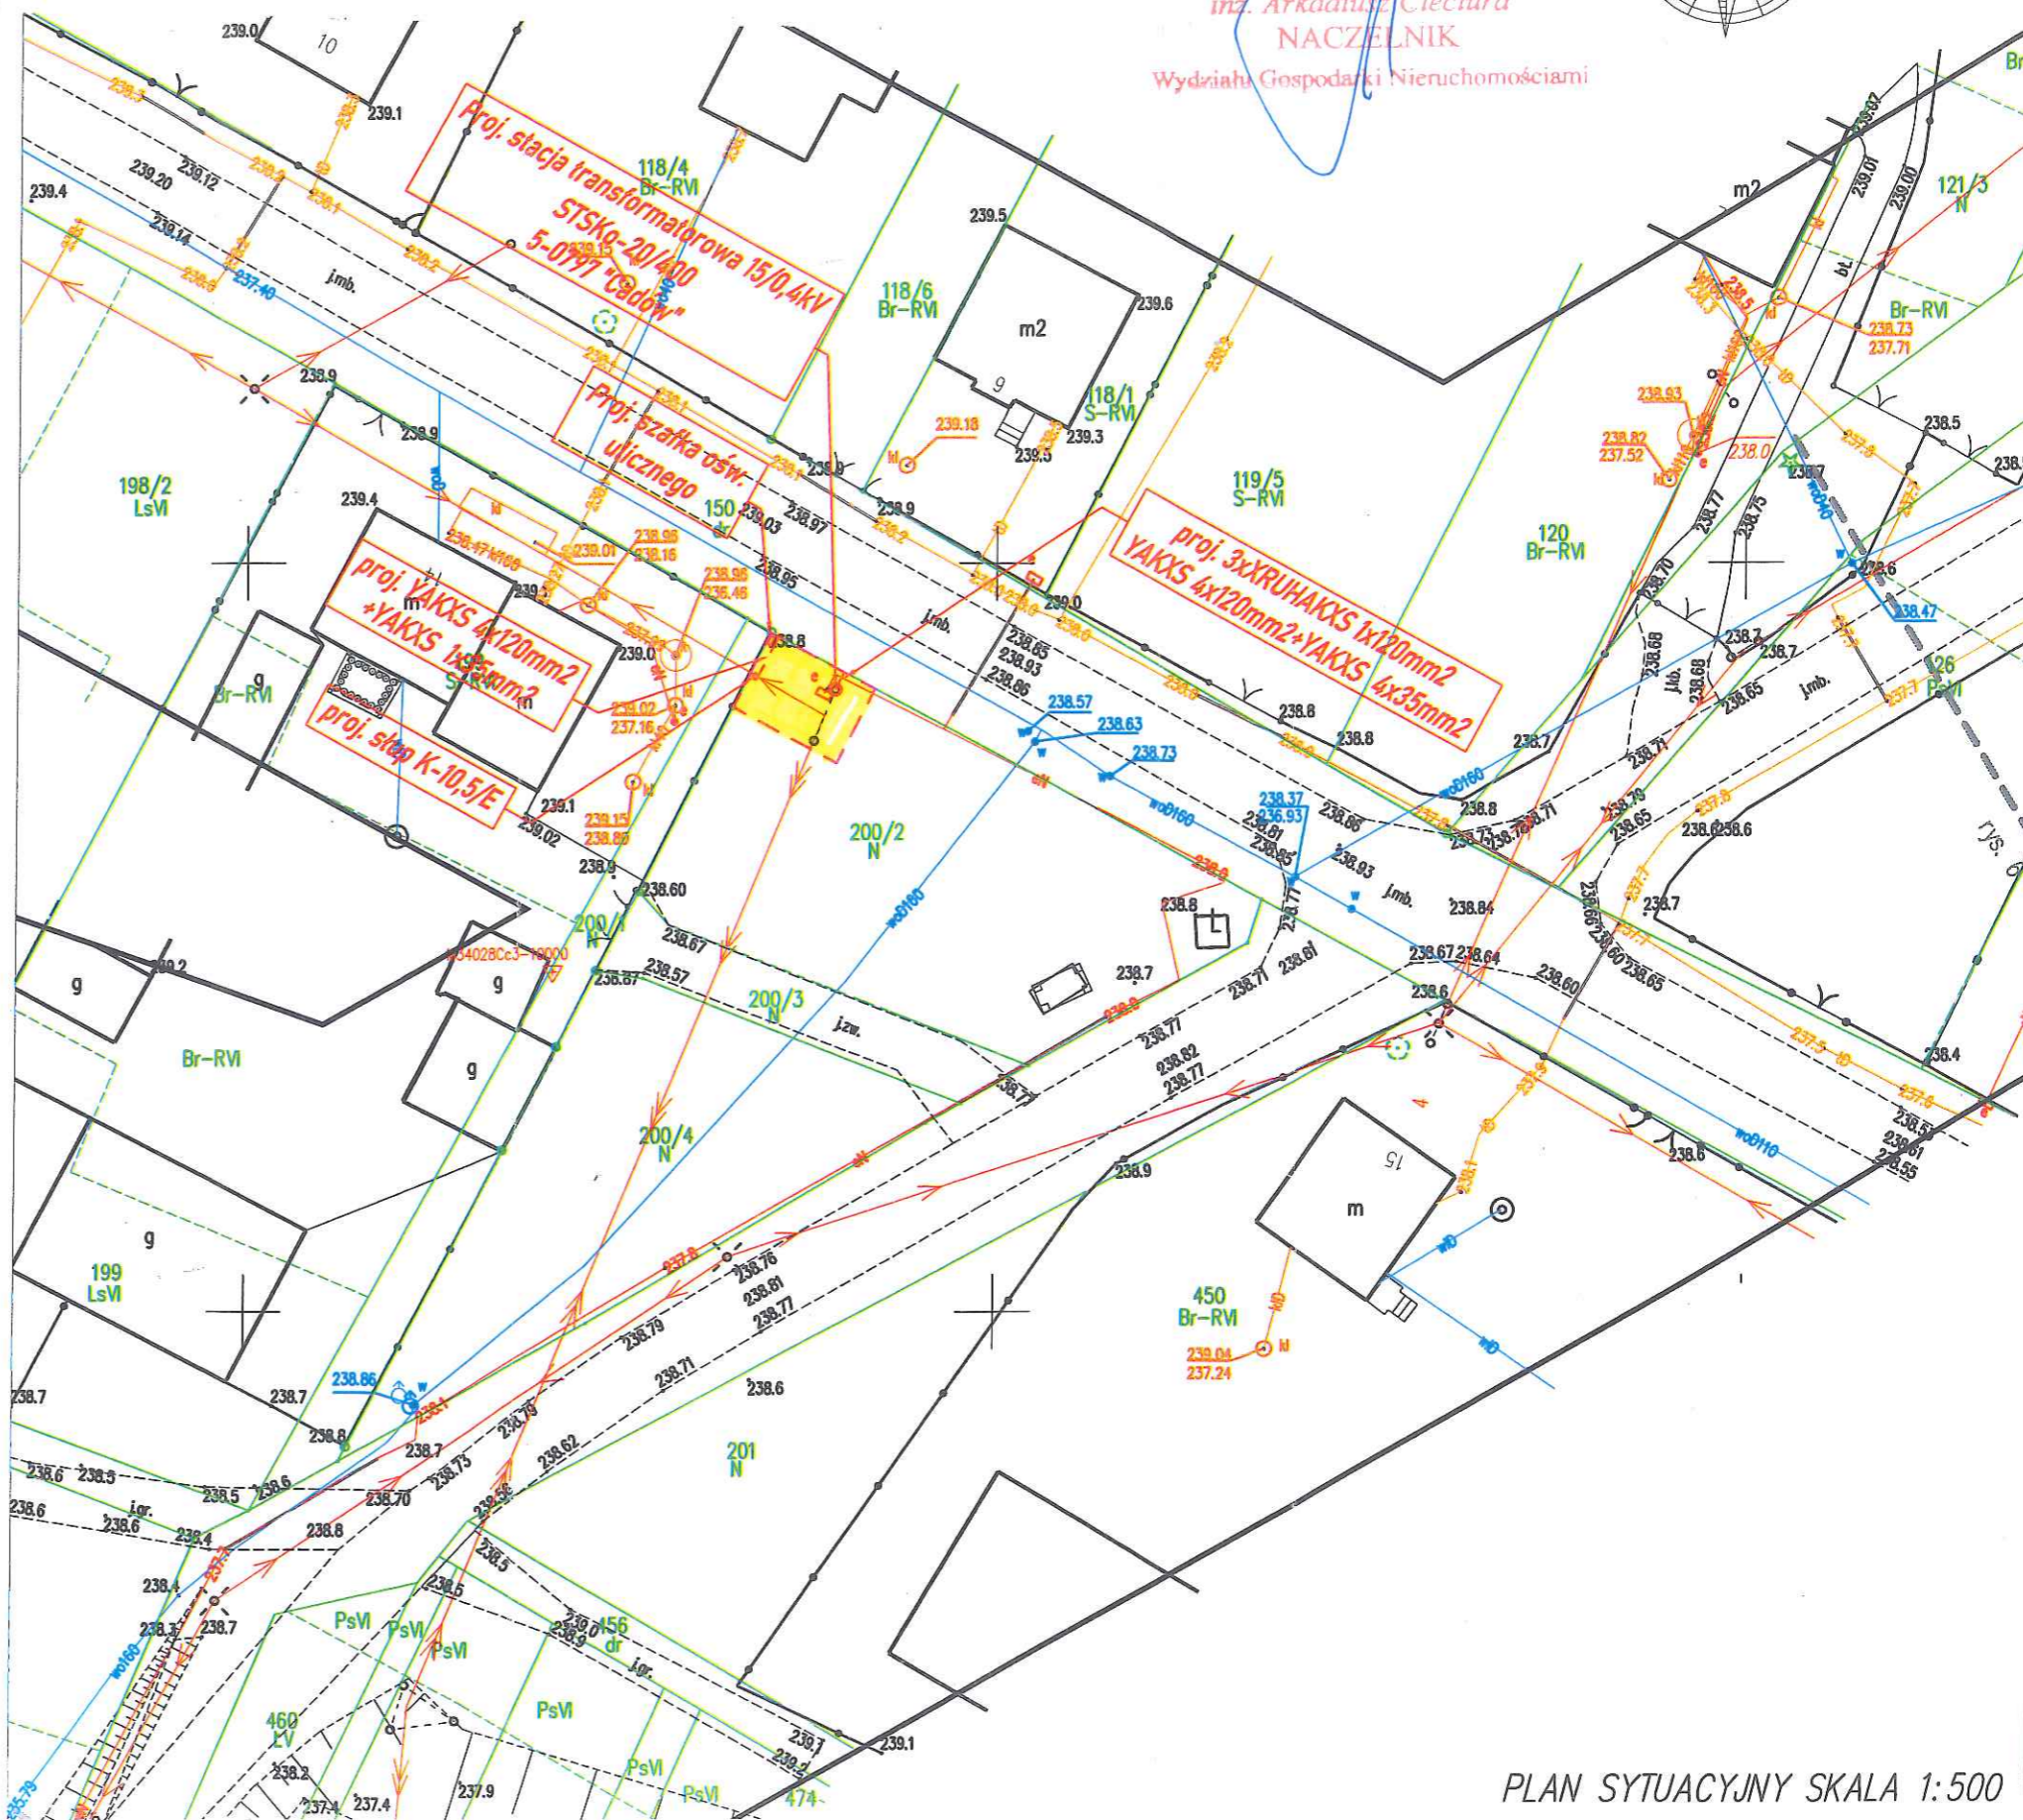

PLAN SYTUACYJNY SKALA 1:500