

MAPA SYTUACYJNO-WYSOKOŚCIOWA  
SKALA 1:500  
00.6640.1703.2018

województwo : łódzkie

powiat: radomszczański

jednostka ewidencyjna: 101203\_2 Gidle

obręb ewidencyjny: 0013 Pławno

działki: 640, 2355, 2377

ulice: Makowa, Przedborska, Radomszczańska

układ współrzędnych prostokątnych płaskich

układ wysokości Kronsztadt

—oznaczenie sekcji w układzie 2000/7

w skali 1:500: 7.147.07.23.1.2, 7.146.07.23.1.4

7.147.07.23.3.2

Mapę wykonano w dniu: 03.07.2018 r.

Mapę sporządził geodeta uprawniony mgr inż. Rodosław Kaczmarek


numer uprawnień 22756

Oznaczenia  
—zakres opracowania  
—na zielono oznaczono klasę-użytki zgodnie ze  
stanem ujemionym w ewidencji gruntów

Uwagi:  
—nie badano obciążen gruntowych w dziale III KW

P  
opracowany w wyniku prac geodezyjnych  
i kartograficznych, których rezultaty zawiera  
opis techniczny wpisany do ewidencji materiałów  
państwowego zasobu geodezyjnego i kartograficznego  
w Powiatowym Ośrodku Dokumentacji Geodezyjnej  
i Kartograficznej w Radomsku.  
2018.10.18 - 2416  
/Identyfikator ewidencyjny materiału zasobu operatu technicznego/  
Data wpisania operatu technicznego  
do ewidencji materiałów: 25.10.2018  
Imię, nazwisko, numer uprawnień  
i podpis geodety uprawnionego:

Załącznik nr 1 do decyzji Starosty Radomszczańskiego znak: RN.6853.1.2019 z dnia 25.04.2019r.

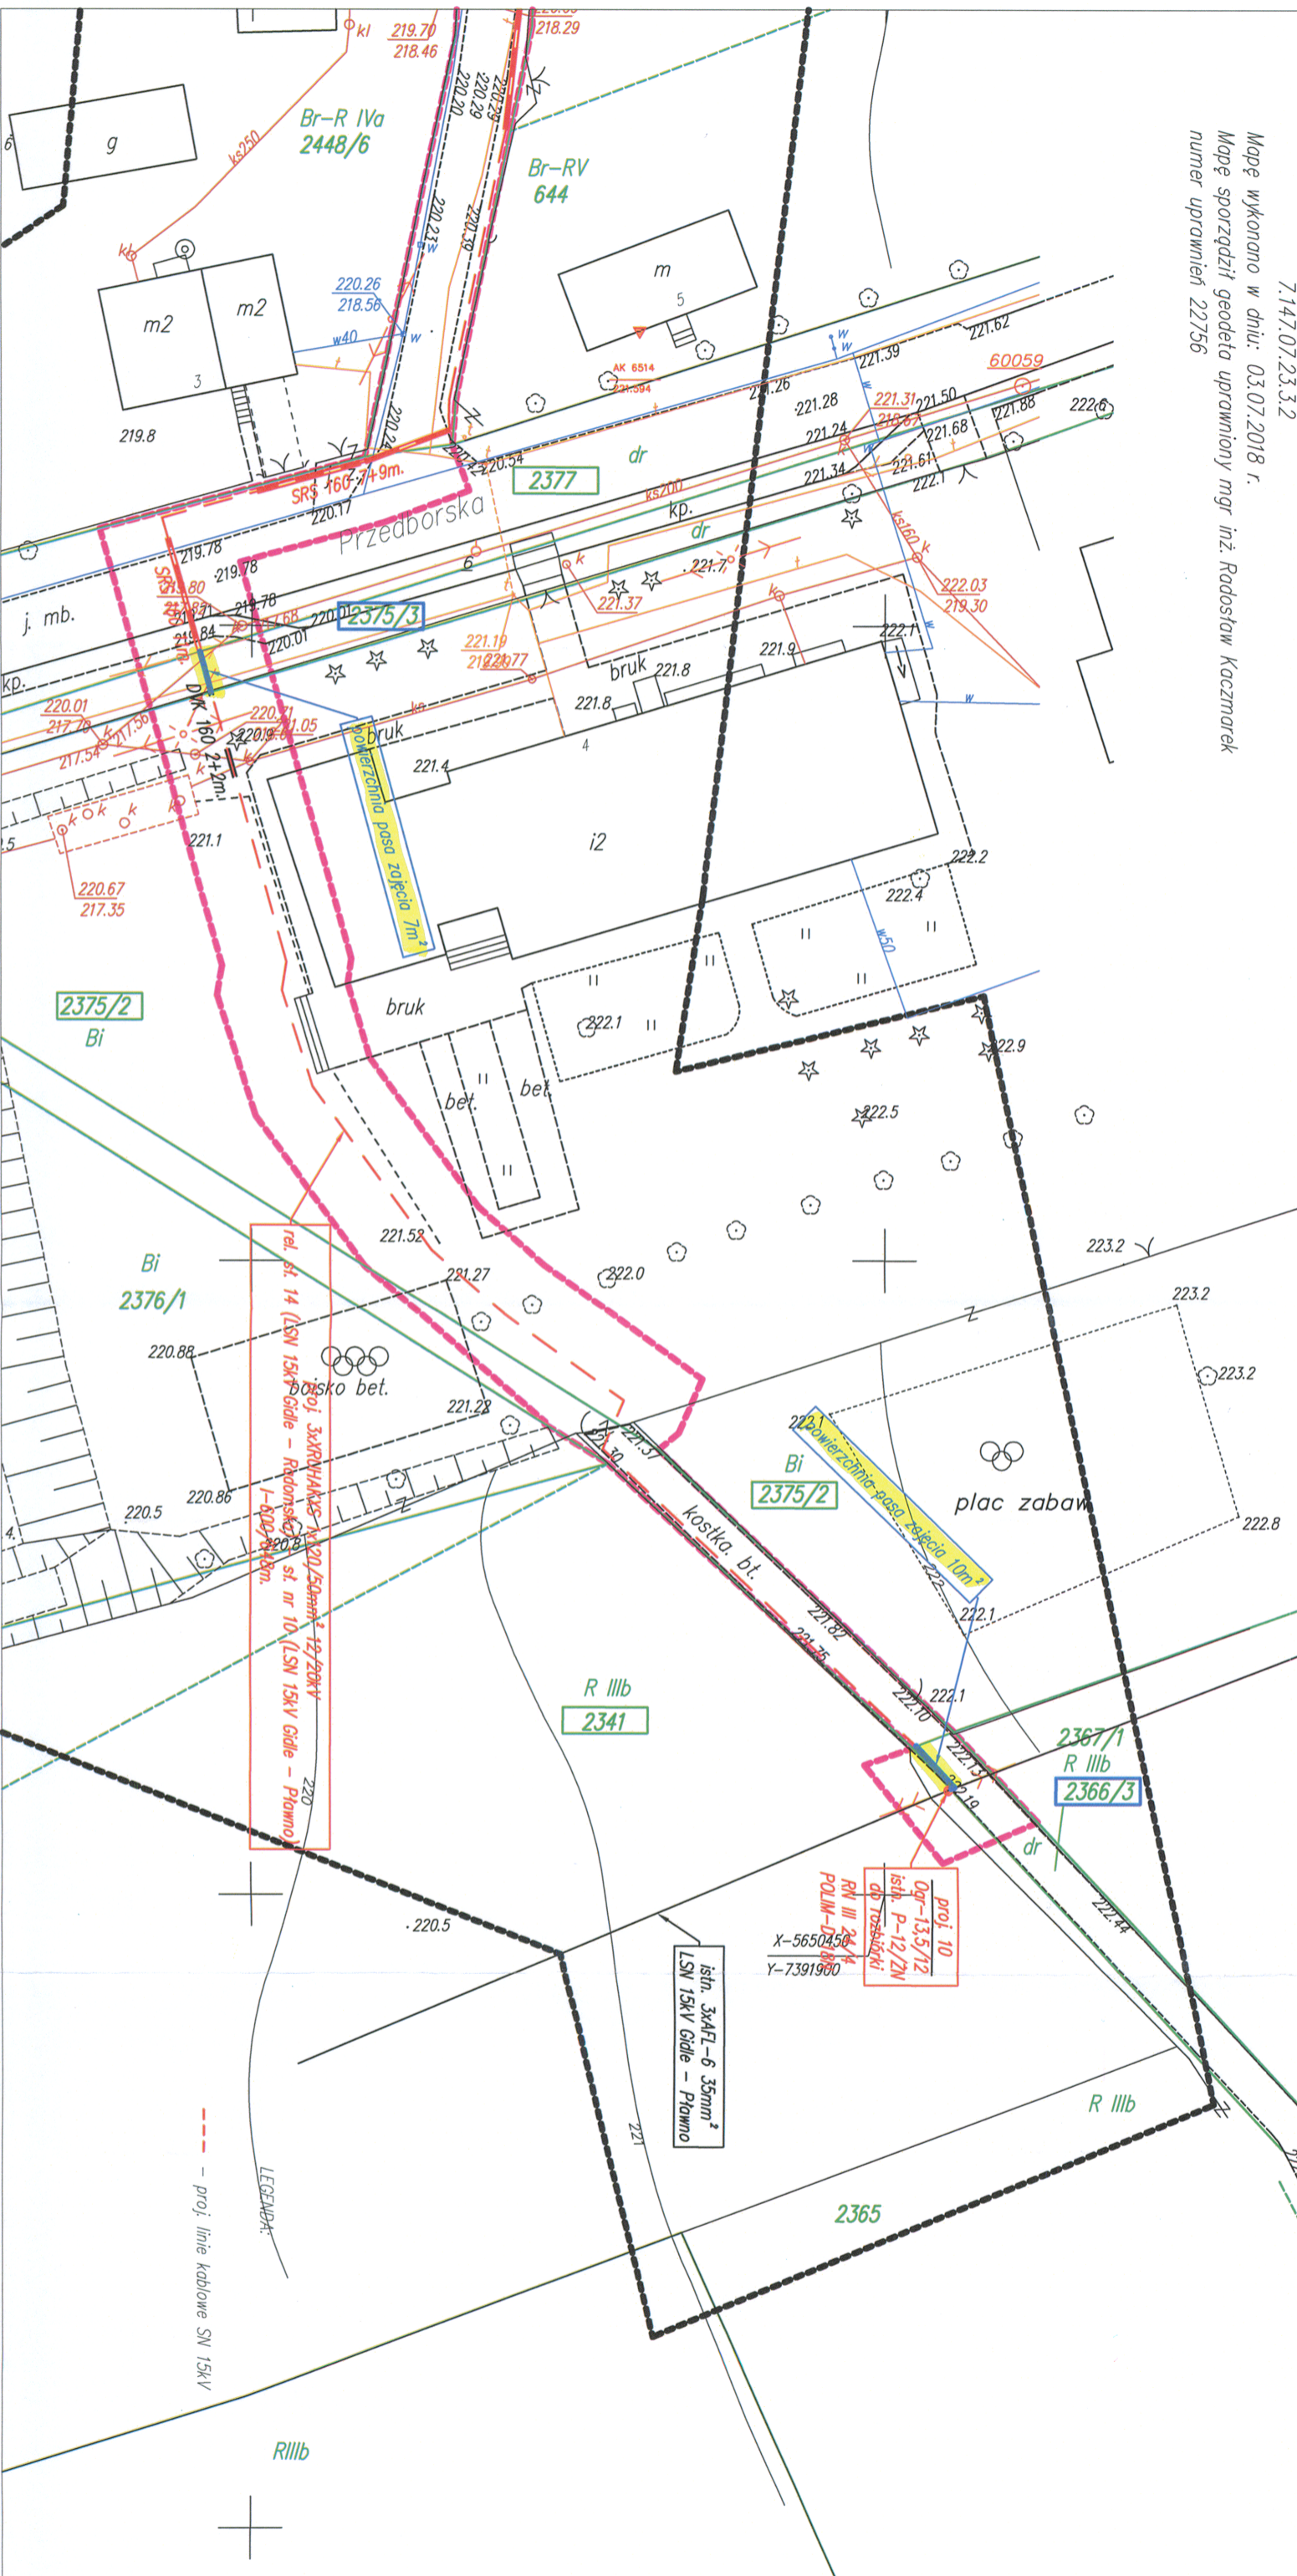

tel. st. 14 (LSN 15kV Gidle - Radomszcza) - 6007186m  
tel. st. 10 (LSN 15kV Gidle - Pławno) - 6007186m

proj. 10  
Ogr-13.5/12  
Istb. P-12/2M  
do Tszobki  
RN III 244  
POLIM-11818  
X-5650456  
Y-7391960

istn. 3kAFE-6 35mm<sup>2</sup>  
LSN 15kV Gidle - Pławno

LEGENDA:  
--- proj. linie kablowe SN 15kV