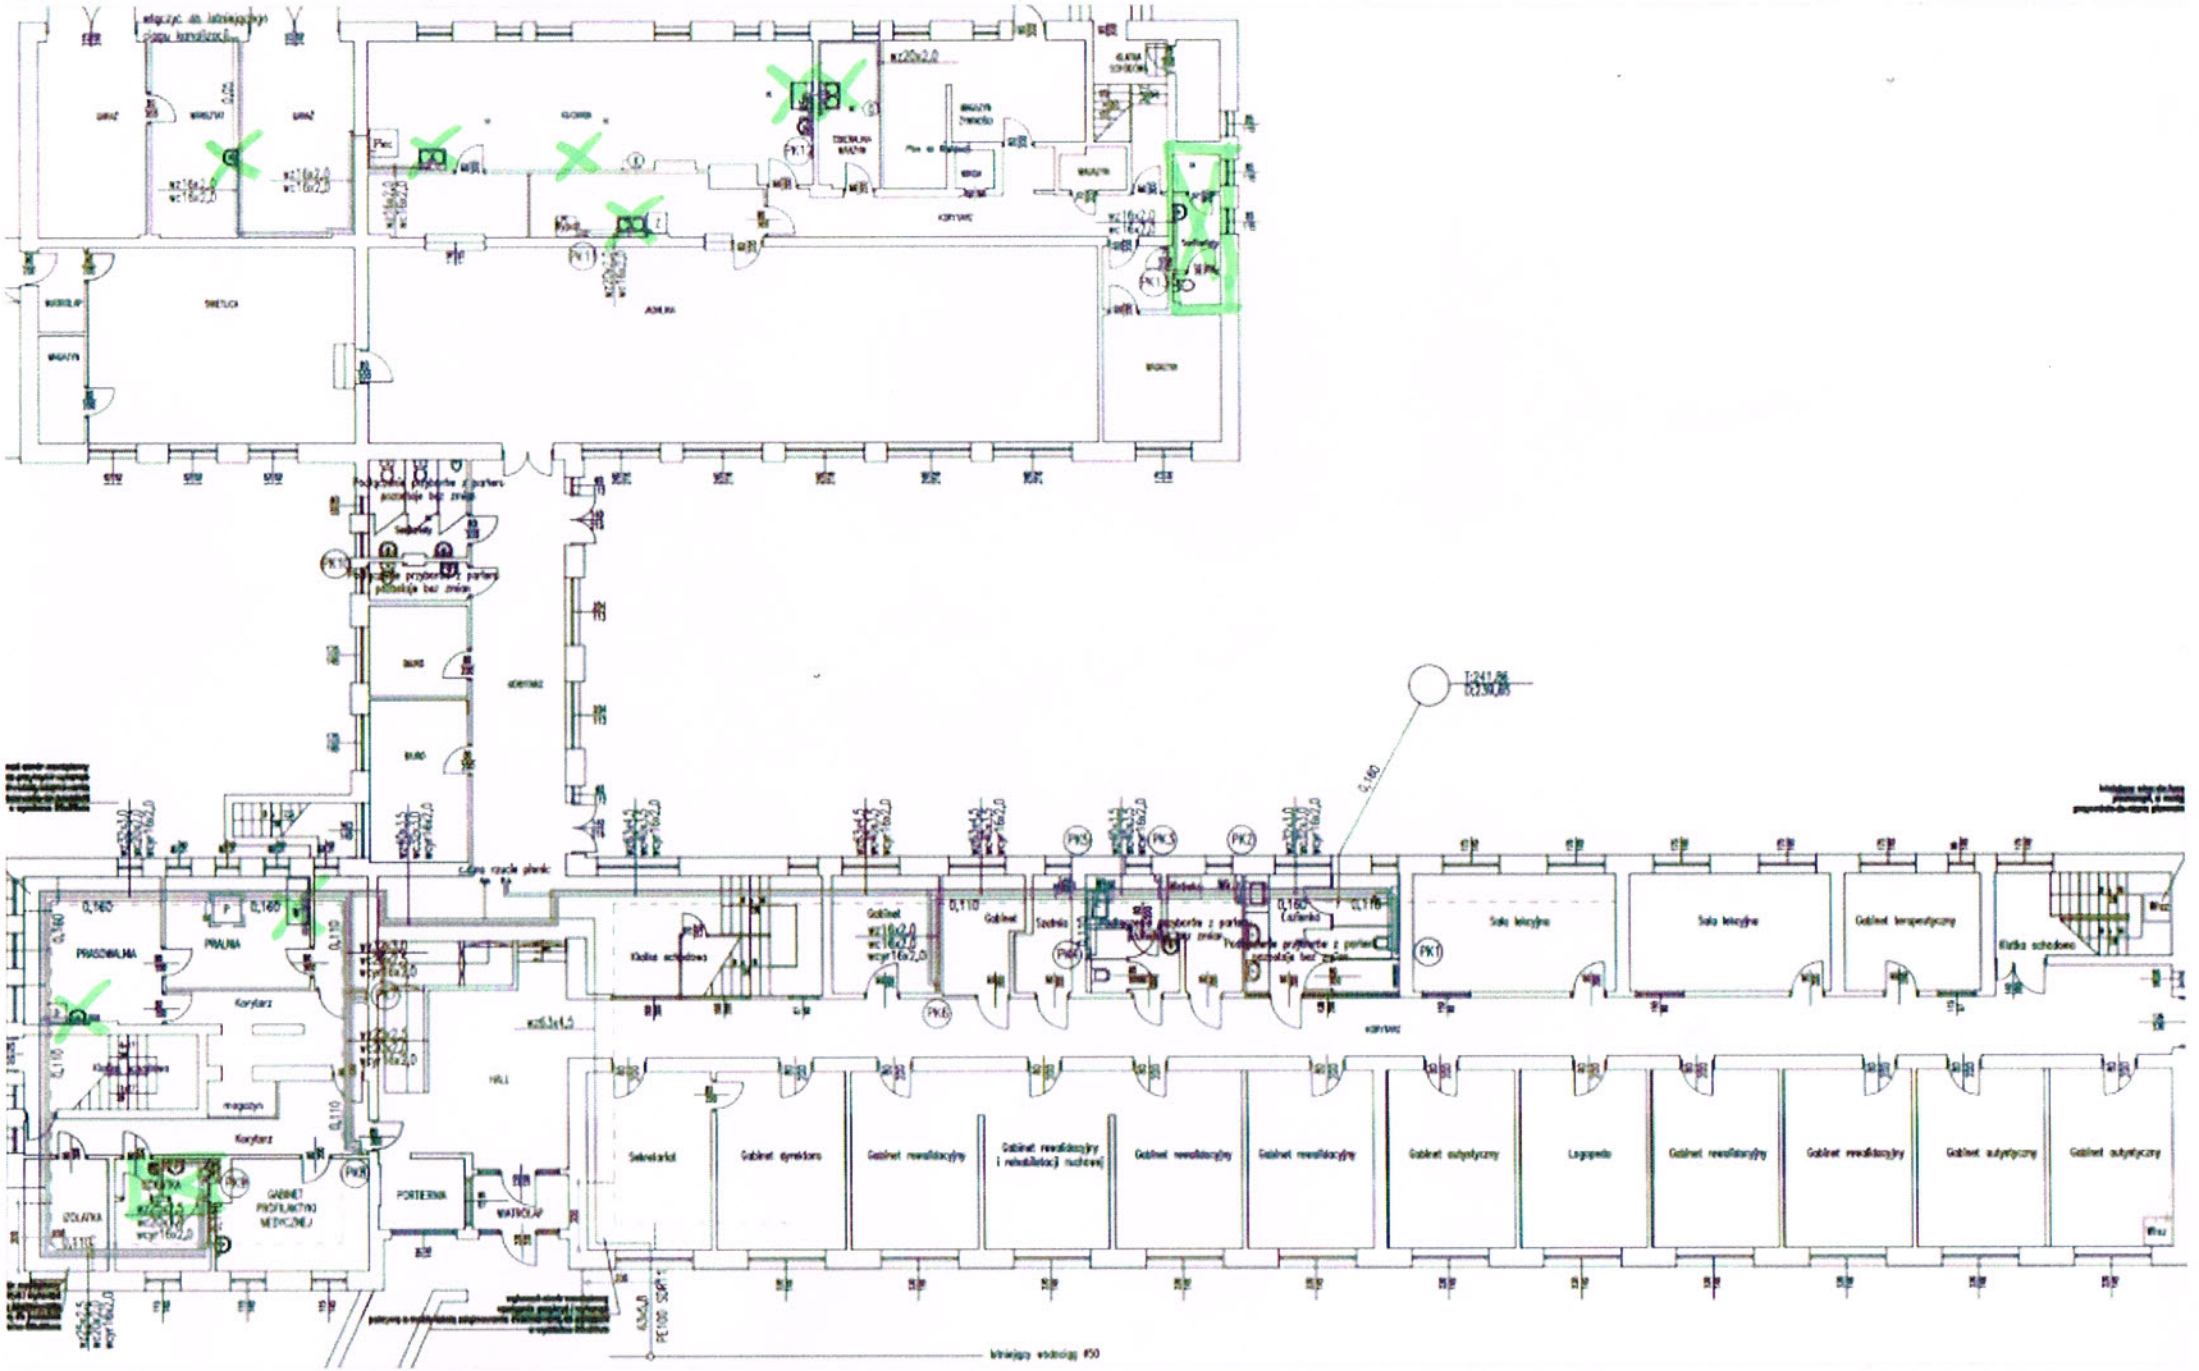
PRZEDSIONEK
PRALNIA
Korytarz
magazyn
Korytarz
GABINET PROFILAKTYKI MEDYCZNEJ
PORTERNIA
WATROLAP
Sekretariat
Gabinet dyrektora
Gabinet rewalidacyjny
Gabinet rewalidacyjny i rehabilitacji ruchowej
Gabinet rewalidacyjny
Gabinet rewalidacyjny
Gabinet logopedyczny
Logopeda
Gabinet rewalidacyjny
Gabinet rewalidacyjny
Gabinet logopedyczny
Gabinet logopedyczny
Sala lekcyjna
Sala lekcyjna
Gabinet terapeutyczny
Klatka schodowa
Gabinet
Sekretariat
Klatka schodowa
PE100 SDR11
kanalizacja wodociągu 150