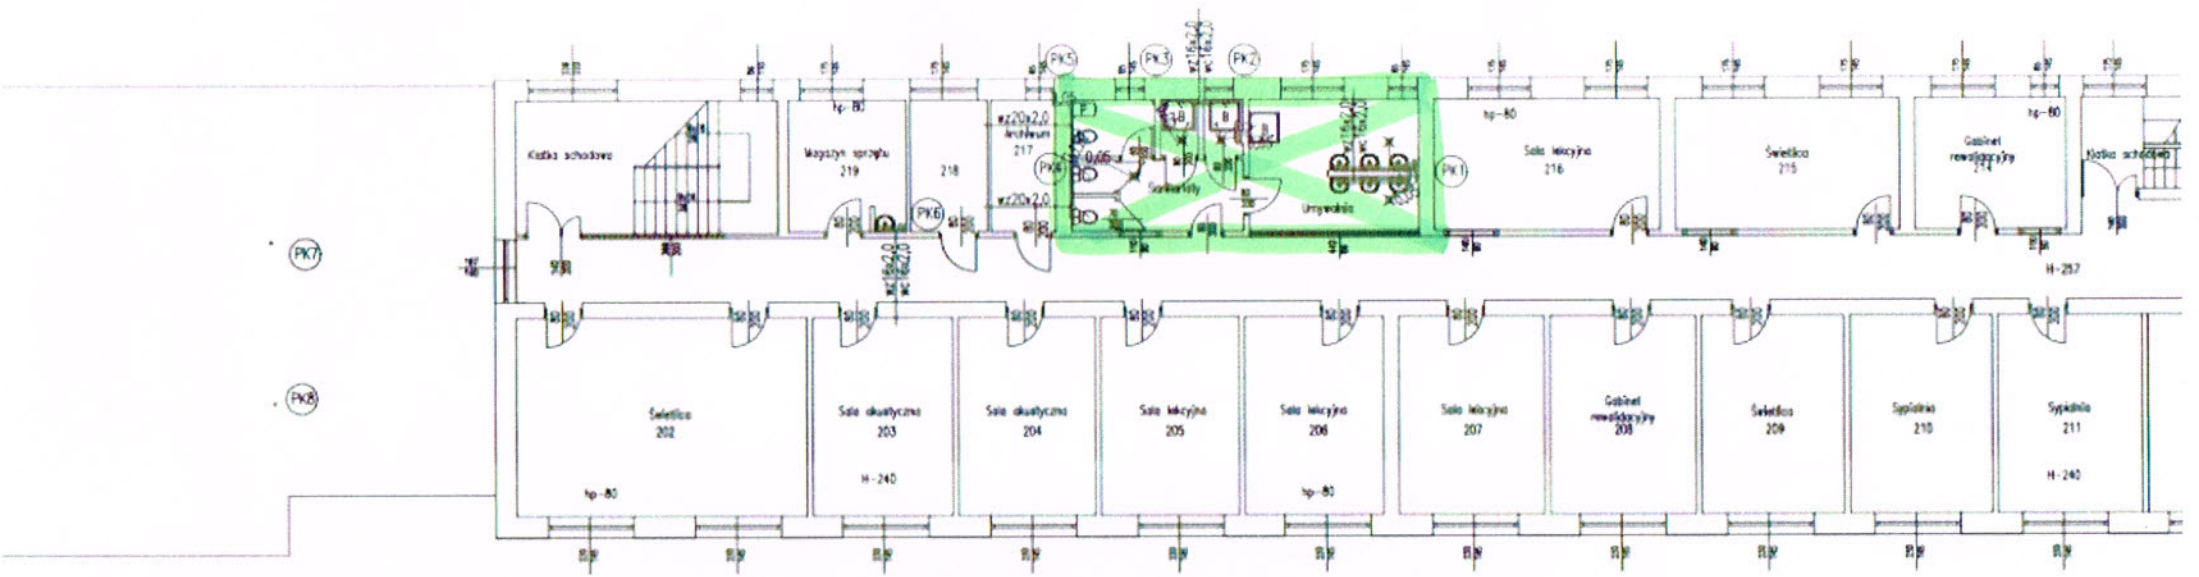

OZNACZENIA:

- trasa instalacja wody zimnej
- trasa instalacja wody ciepłej
- trasa instalacja kanalizacji sanitarnej

PK1 **Plan kanalizacyjny**

BIURO PROJEKTOWO - USŁUGOWE " INFRO " S