


Załącznik graficzny (mapa z naniesieniem obszaru udostępnienia nieruchomości)
do sprawy znak: RN.6853.9.2023

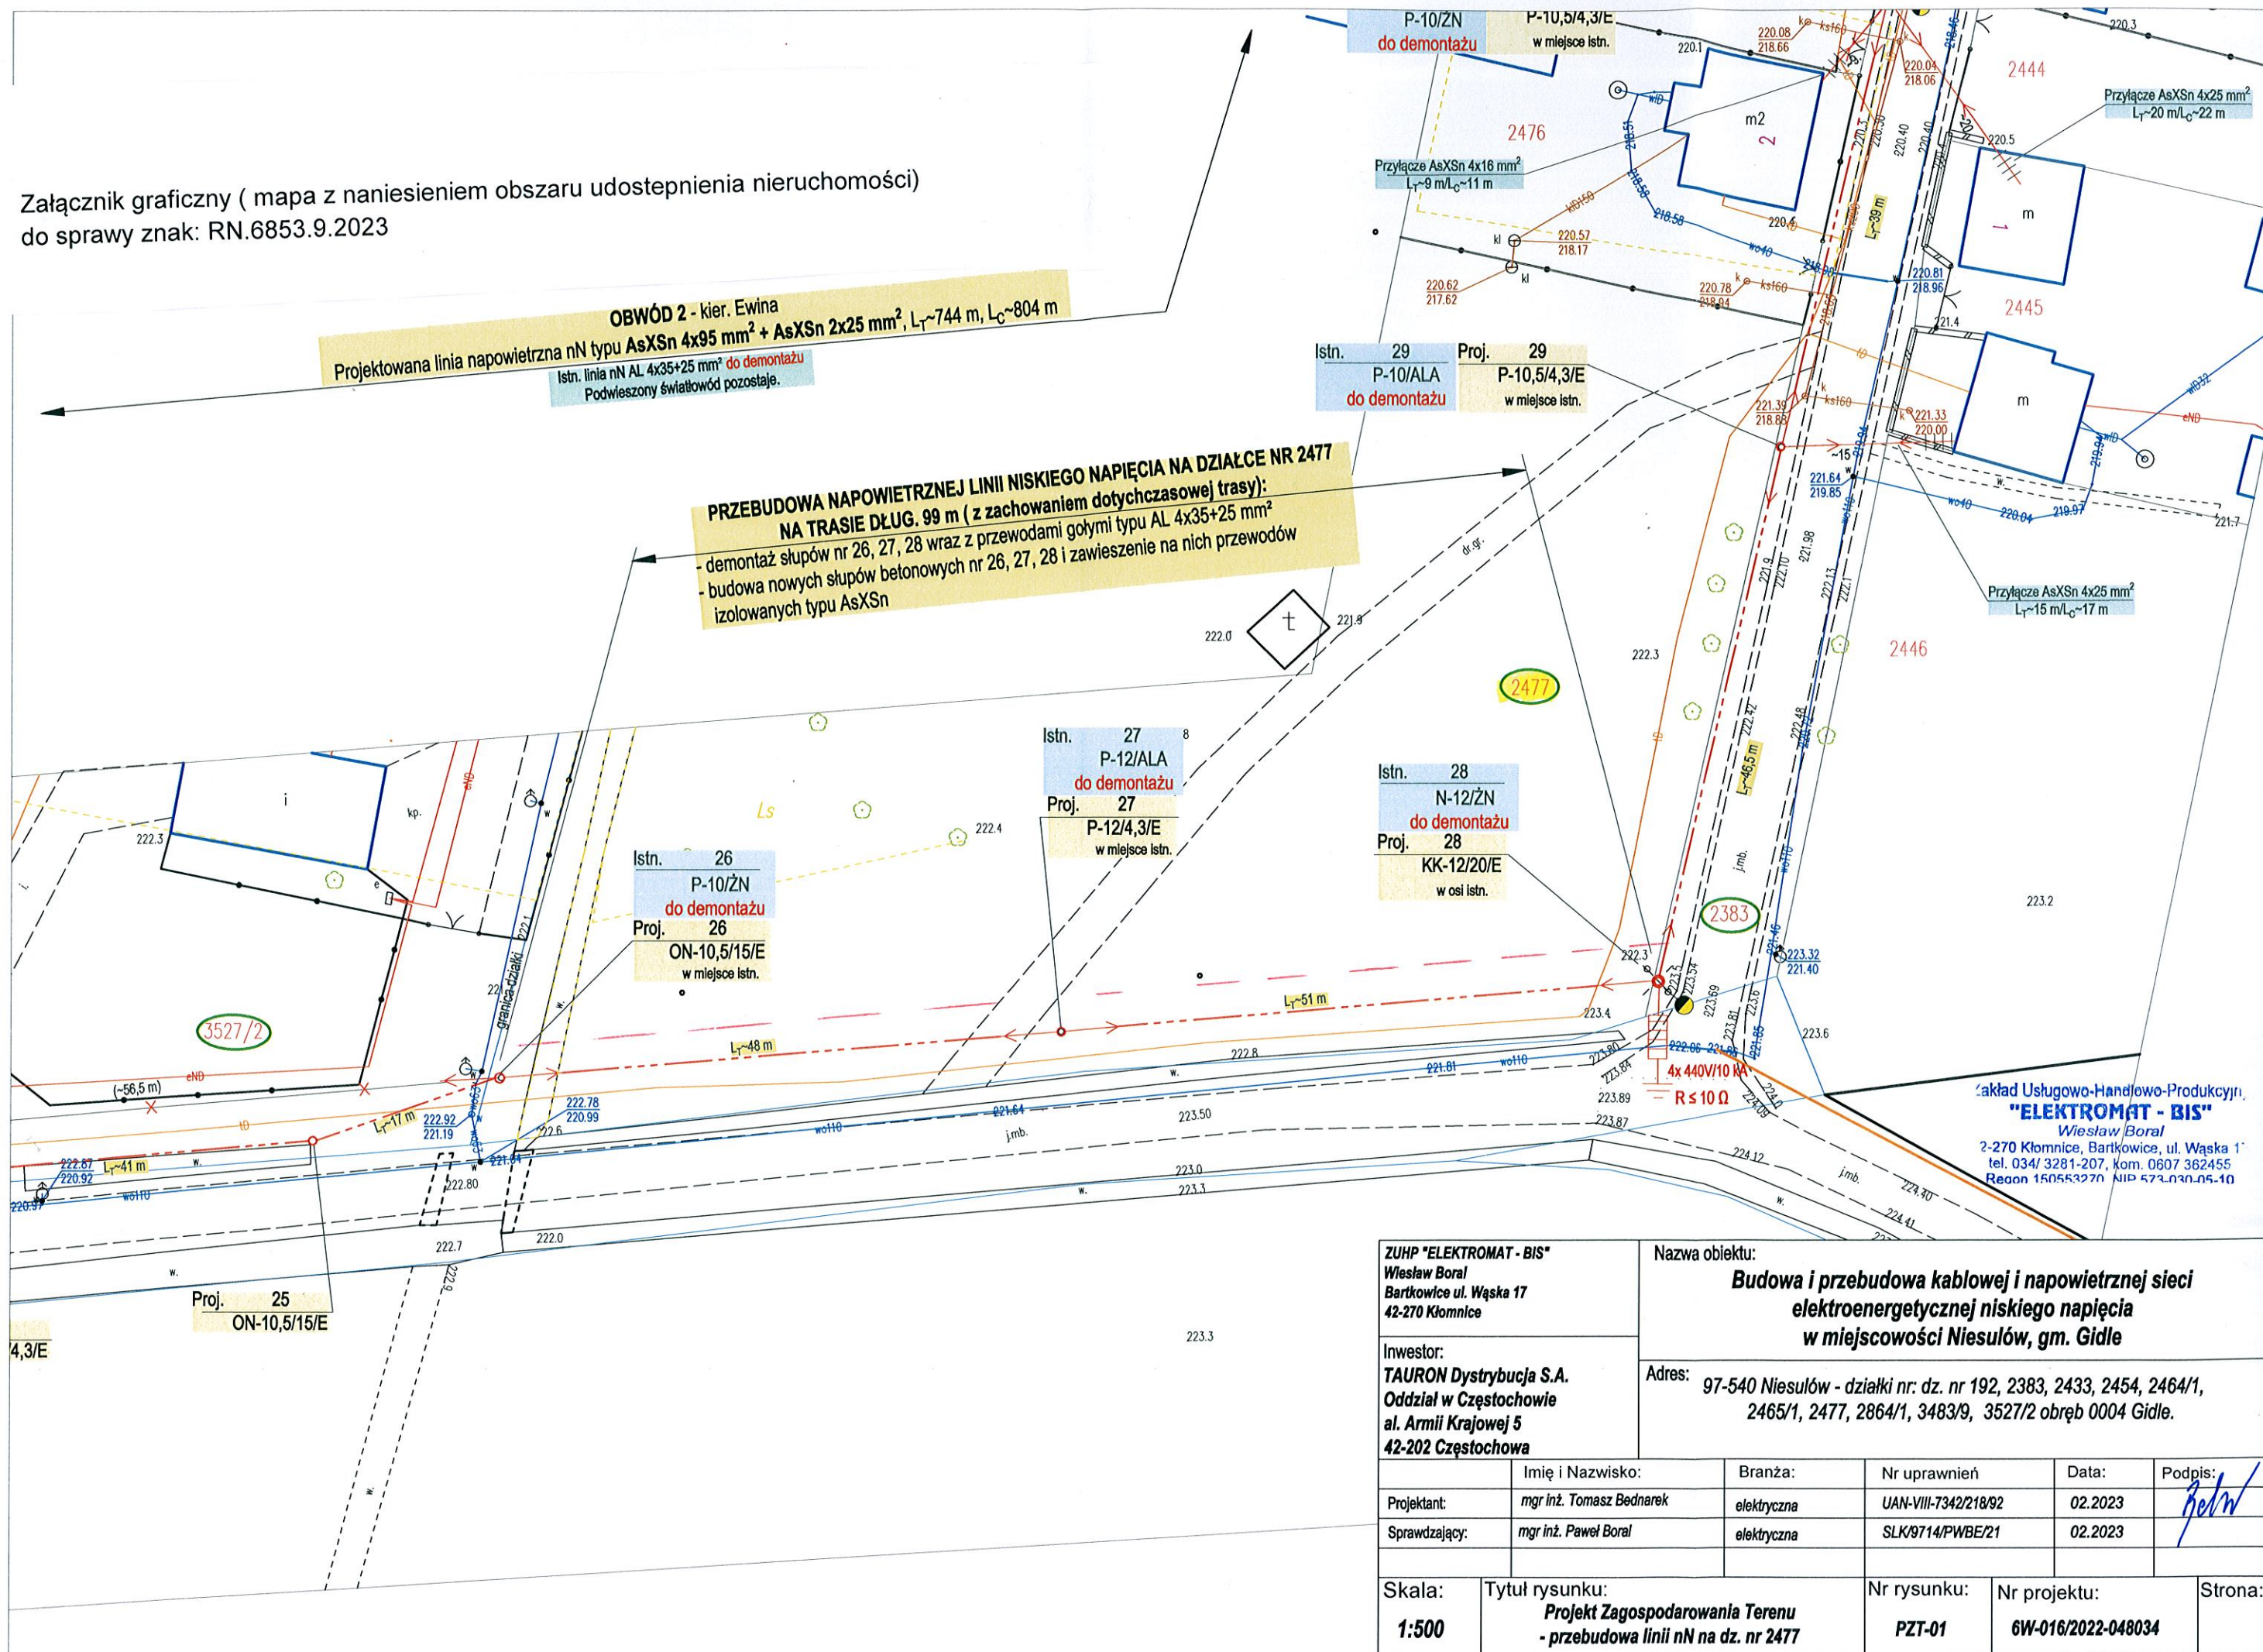

OBWÓD 2 - kier. Ewina
Projektowana linia napowietrzna nN typu AsXSn 4x95 mm² + AsXSn 2x25 mm², L_p~744 m, L_c~804 m
Istn. linia nN AL 4x35+25 mm² do demontażu
Podwieszony światłowód pozostaje.

PRZEBUDOWA NAPOWIETRZNEJ LINII NISKIEGO NAPIĘCIA NA DZIAŁCE NR 2477
NA TRASIE DŁUG. 99 m (z zachowaniem dotychczasowej trasy):
- demontaż słupów nr 26, 27, 28 wraz z przewodami gołymi typu AL 4x35+25 mm²
- budowa nowych słupów betonowych nr 26, 27, 28 i zawieszenie na nich przewodów izolowanych typu AsXSn

Główny Wykonawca:
"ELEKTROMAT - BIS"
Wiesław Boral
2-270 Kłomnice, Bartkowice, ul. Wąska 1
tel. 034/ 3281-207, kom. 0607 362455
Rezon 150553270 NIP 573.030.05.10

ZUHP "ELEKTROMAT - BIS"
Wiesław Boral
Bartkowice ul. Wąska 17
42-270 Kłomnice
Inwestor:
TAURON Dystrybucja S.A.
Oddział w Częstochowie
al. Armii Krajowej 5
42-202 Częstochowa

Nazwa obiektu:
Budowa i przebudowa kablowej i napowietrznej sieci elektroenergetycznej niskiego napięcia w miejscowości Niesulów, gm. Gidle
Adres: 97-540 Niesulów - działki nr: dz. nr 192, 2383, 2433, 2454, 2464/1, 2465/1, 2477, 2864/1, 3483/9, 3527/2 obręb 0004 Gidle.

Projektant:	mgr inż. Tomasz Bednarek	Branża:	elektryczna	Nr uprawnień:	UAN-VIII-7342/218/92	Data:	02.2023	Podpis:	<i>heln</i>
Sprawdzający:	mgr inż. Paweł Boral	Branża:	elektryczna	Nr uprawnień:	SLK/9714/PWBE/21	Data:	02.2023		

Skala:	1:500	Tytuł rysunku:	Projekt Zagospodarowania Terenu - przebudowa linii nN na dz. nr 2477	Nr rysunku:	PZT-01	Nr projektu:	6W-016/2022-048034	Strona:	
--------	-------	----------------	--	-------------	--------	--------------	--------------------	---------	--