


Załącznik do sprawy RN.6853.64.2023
 mapa z zaznaczonym przebiegiem infrastruktury telekomunikacyjnej
 na działce ozn. nr 1236/2, 1237/2, 1467/1, 1467/2 w obręb Wielgomłyny, gm. Wielgomłyny

Stacjos.w.o Powiatowe
 w R A D O M S K U
 Referat Gospodarki Nieruchomościami
 97-500 R A D O M S K O
 ul. Leszka Czarnego 22



Proj: powierzchnia zajęcia pasa działek w celu prowadzenia prac
 - szer. 1,5m x 84,7,34m = 1271,0m²

Proj: strefa ochronna światłowodu - szer. 1m x 84,7,34m = 84,7,34m²

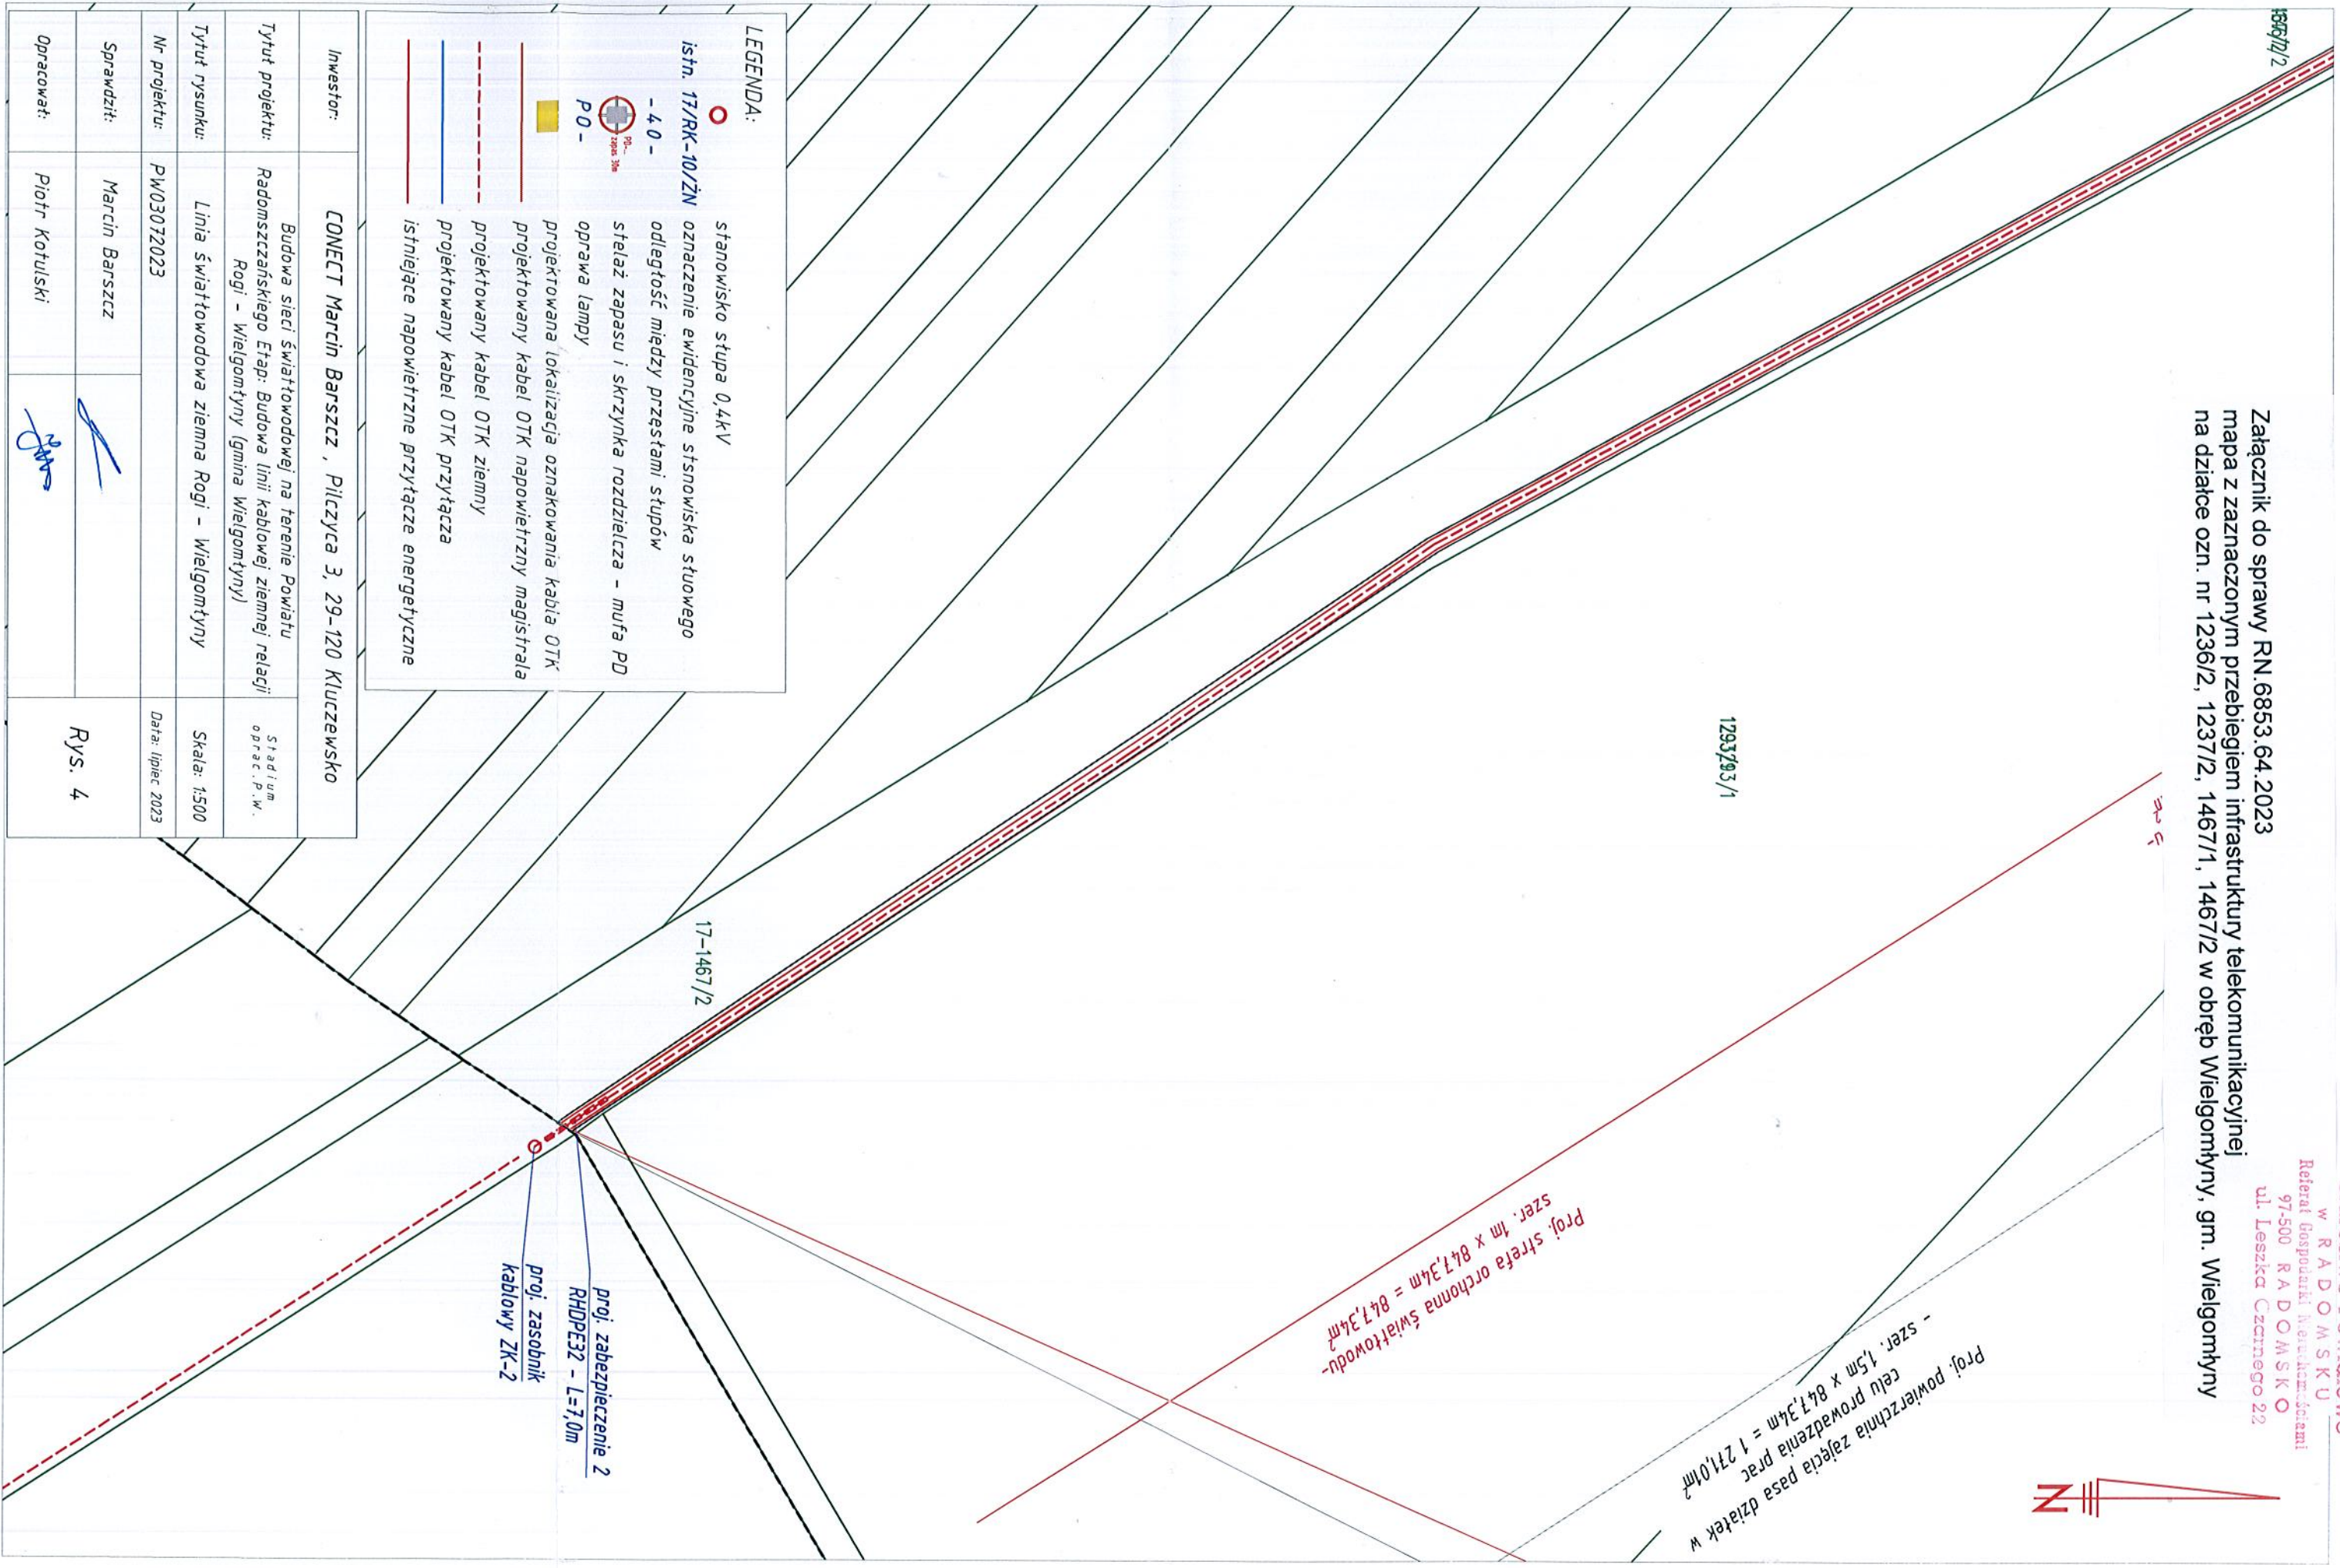

LEGENDA:

- istn. 17/RK-10/ZN stnowisko stupa 0,4kV
- 4.0 - odległość między przęstami stupów
- P.0 - stelaż zapasu i skrzylnka rozdzielcza - mufa PD oprawa lampy
- projektowana lokalizacja oznakowania kabla OTK
- projektowany kabel OTK napowietrzny magistrala
- - - projektowany kabel OTK ziemny
- projektowany kabel OTK przytacza
- istniejące napowietrzne przytacza energetyczne

Investor:	CONNECT Marcin Barszcz , Pilczyca 3, 29-120 Kluczewsko	
Tytuł projektu:	Budowa sieci światłowodowej na terenie Powiatu Radomszczańskiego Etap: Budowa linii kablowej ziemnej relacji Rogi - Wielgomłyny (gmina Wielgomłyny)	Stadium oprac. P.W.
Tytuł rysunku:	Linia światłowodowa ziemia Rogi - Wielgomłyny	Skala: 1:500
Nr projektu:	PW03072023	Data: lipiec 2023
Sprawdził:	Marcin Barszcz	Rys. 4
Opracował:	Piotr Kotulski	