




Starostwo Powiatowe
R A D O M S K I U
Referat Gospodarki Nieruchomościami
97-500 R A D O M S K I O
ul. Leszka Czarnego 22

Proj. strefa ochronna światłowodów
szer. 1m x 847,34m = 847,34m²

Proj. powierzchnia zajęcia pasa działek w
celu prowadzenia prac
szer. 1,5m x 847,34m = 1 271,01m²

Załącznik do sprawy RN.6853.64.2023
mapa z zaznaczonym przebiegiem infrastruktury telekomunikacyjnej
na działce ozn. nr 1236/2, 1237/2, 1467/1, 1467/2 w obręb Wielgomłyny, gm. Wielgomłyny

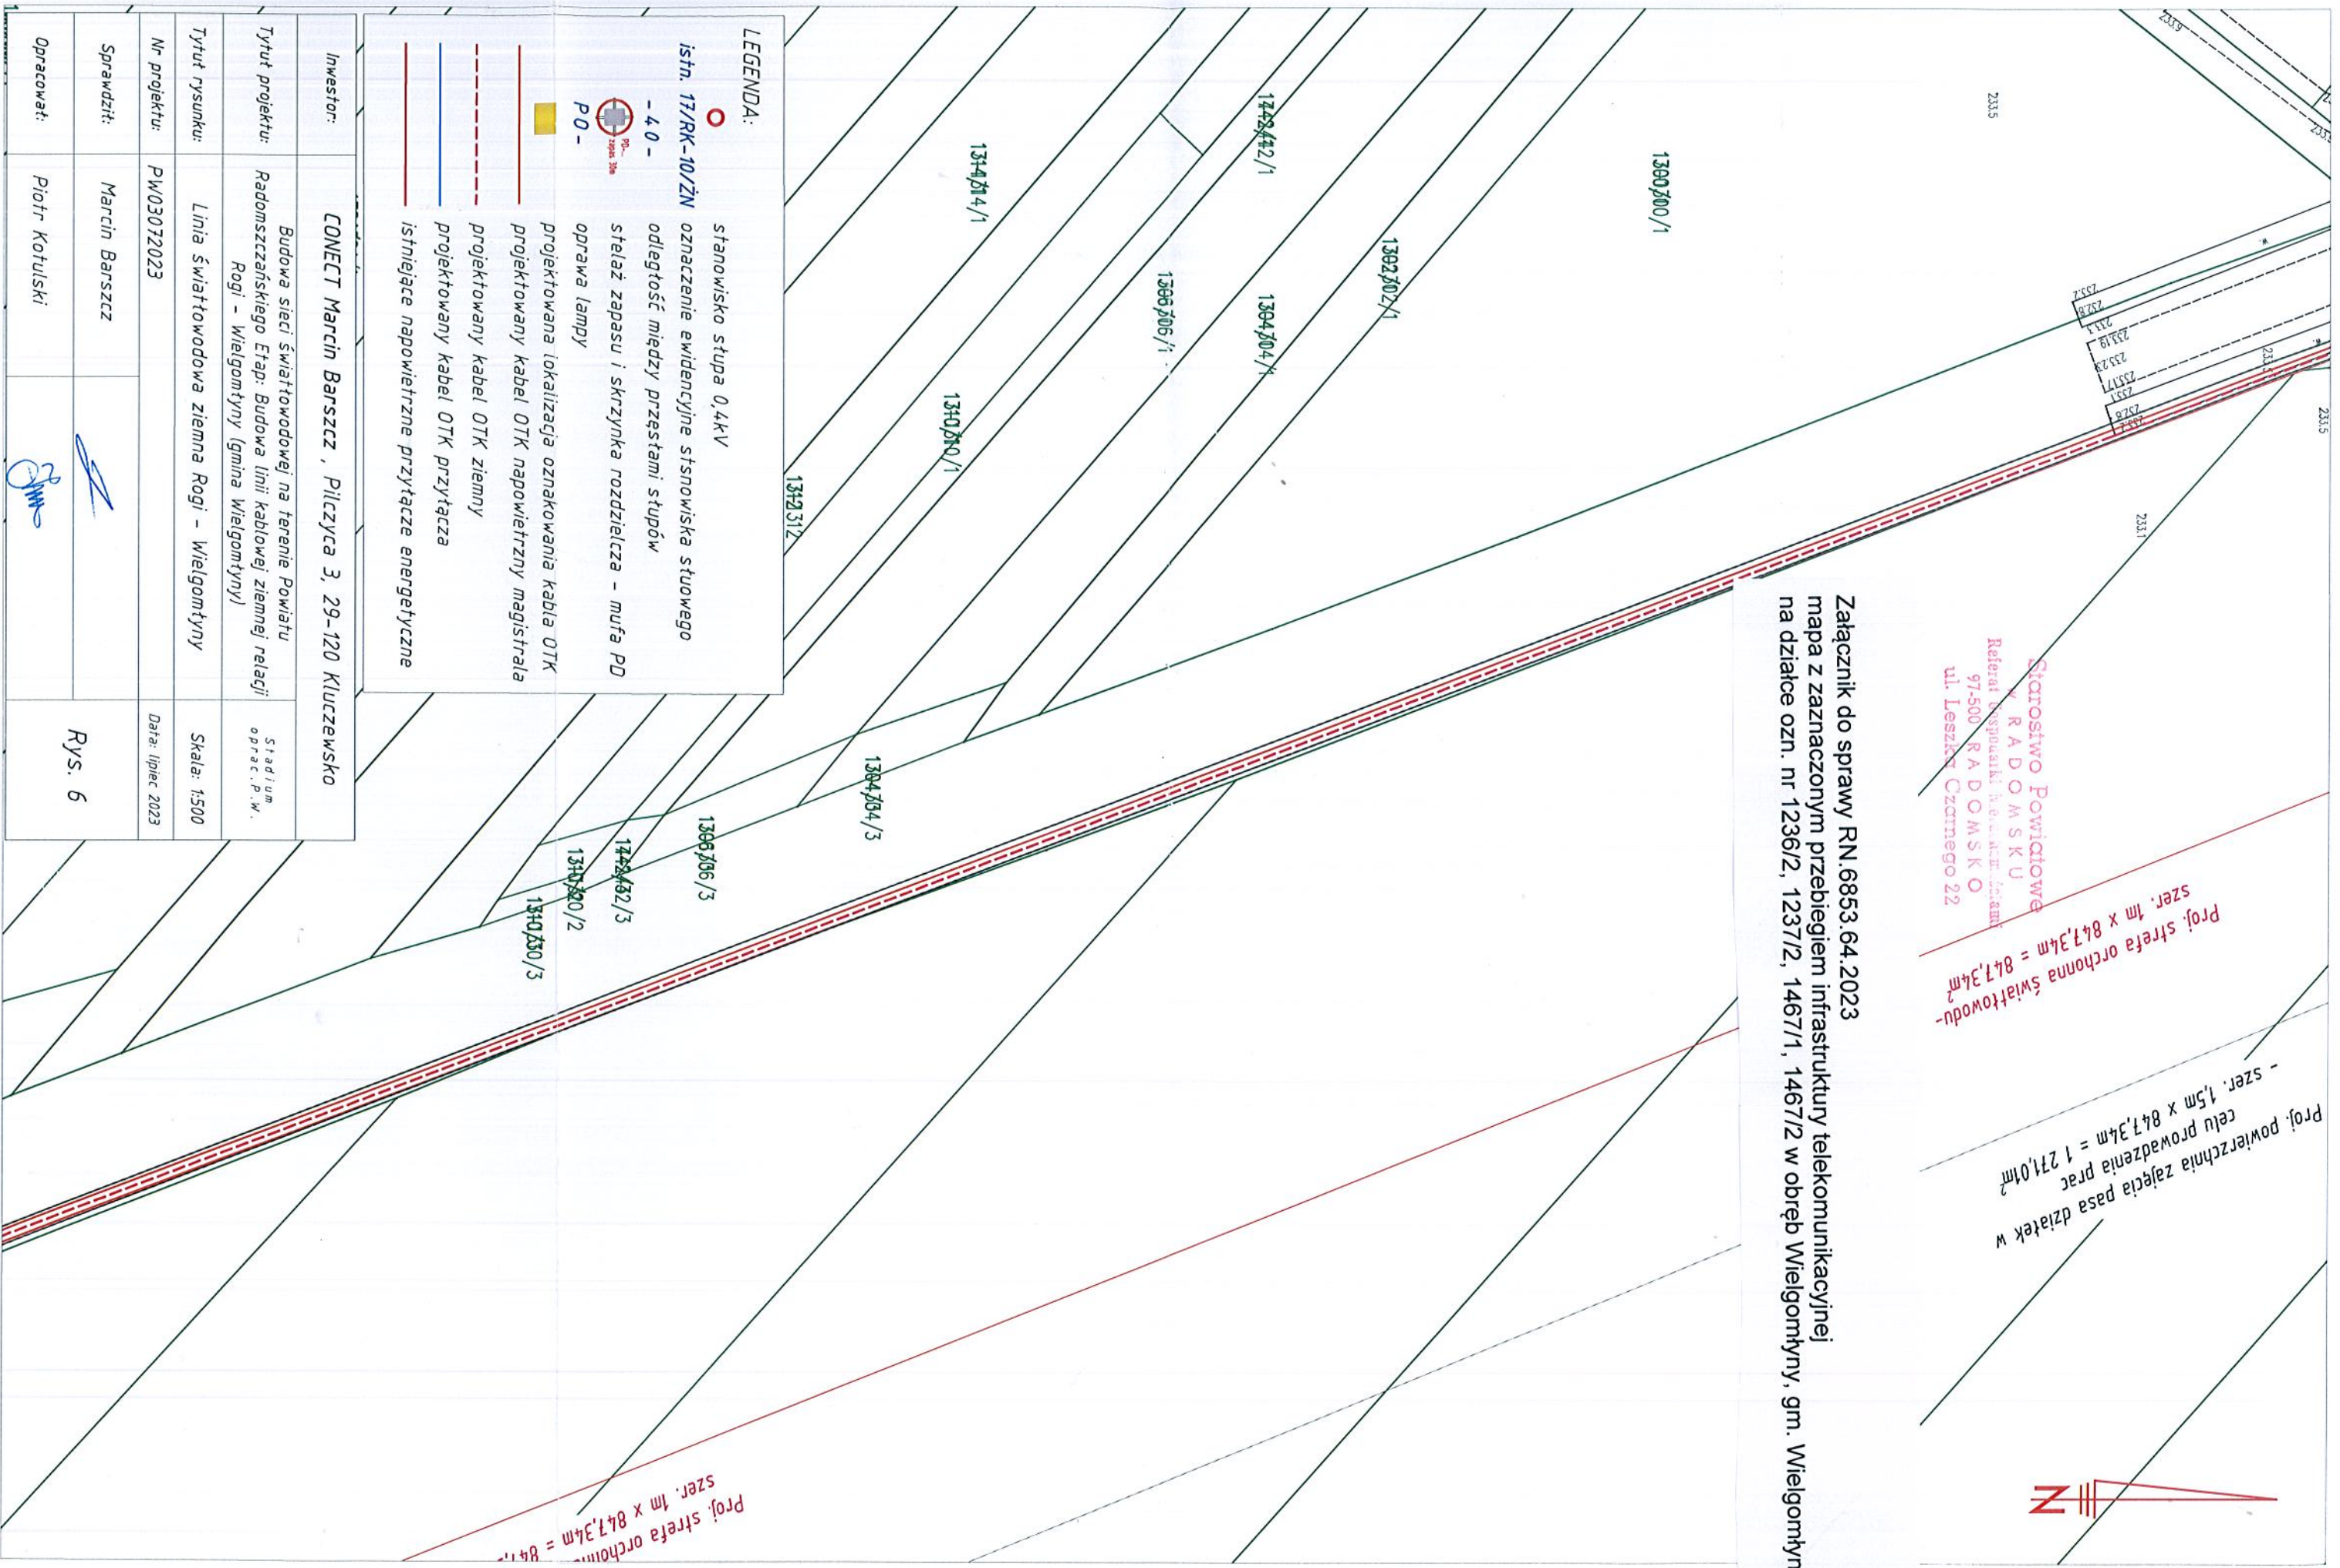

LEGENDA:

- stanowisko stupa 0,4kV
- istn. 17/RK-10/ZN oznaczenie ewidencyjne stnowiska stuwego
- 4.0 - odległość między przestami stupów
- ⊕ stelaż zapasu i skrzynka rozdzielcza - muła PD
- PO - oprawa lampy
- projektowana lokalizacja oznakowania kabla OTK
- projektowany kabel OTK napowietrzny magistrala
- - - projektowany kabel OTK ziemny
- projektowany kabel OTK przytacza
- istniejące napowietrzne przytacza energetyczne

Inwestor:		CONNECT Marcin Barszcz, Pilczyca 3, 29-120 Kluczewsko	
Tytuł projektu:		Budowa sieci światłowodowej na terenie Powiatu Radomszczańskiego Etap: Budowa linii kablowej ziemnej relacji Rogi - Wielgomłyny (gmina Wielgomłyny)	
Tytuł rysunku:		Linia światłowodowa zienna Rogi - Wielgomłyny	
Nr projektu:		PW03072023	
Sprawdził:		Marcin Barszcz	
Opracował:		Piotr Kotulski	
		Stadium oprac. P.W.	
		Skala: 1:500	
		Data: lipiec 2023	
		Rys. 6	