


Załącznik do sprawy RN.6853.64.2023
 mapa z zaznaczonym przebiegiem infrastruktury telekomunikacyjnej
 na działce ozn. nr 1236/2, 1237/2, 1467/1, 1467/2 w obręb Wielgomłyny, gm. Wielgomłyny

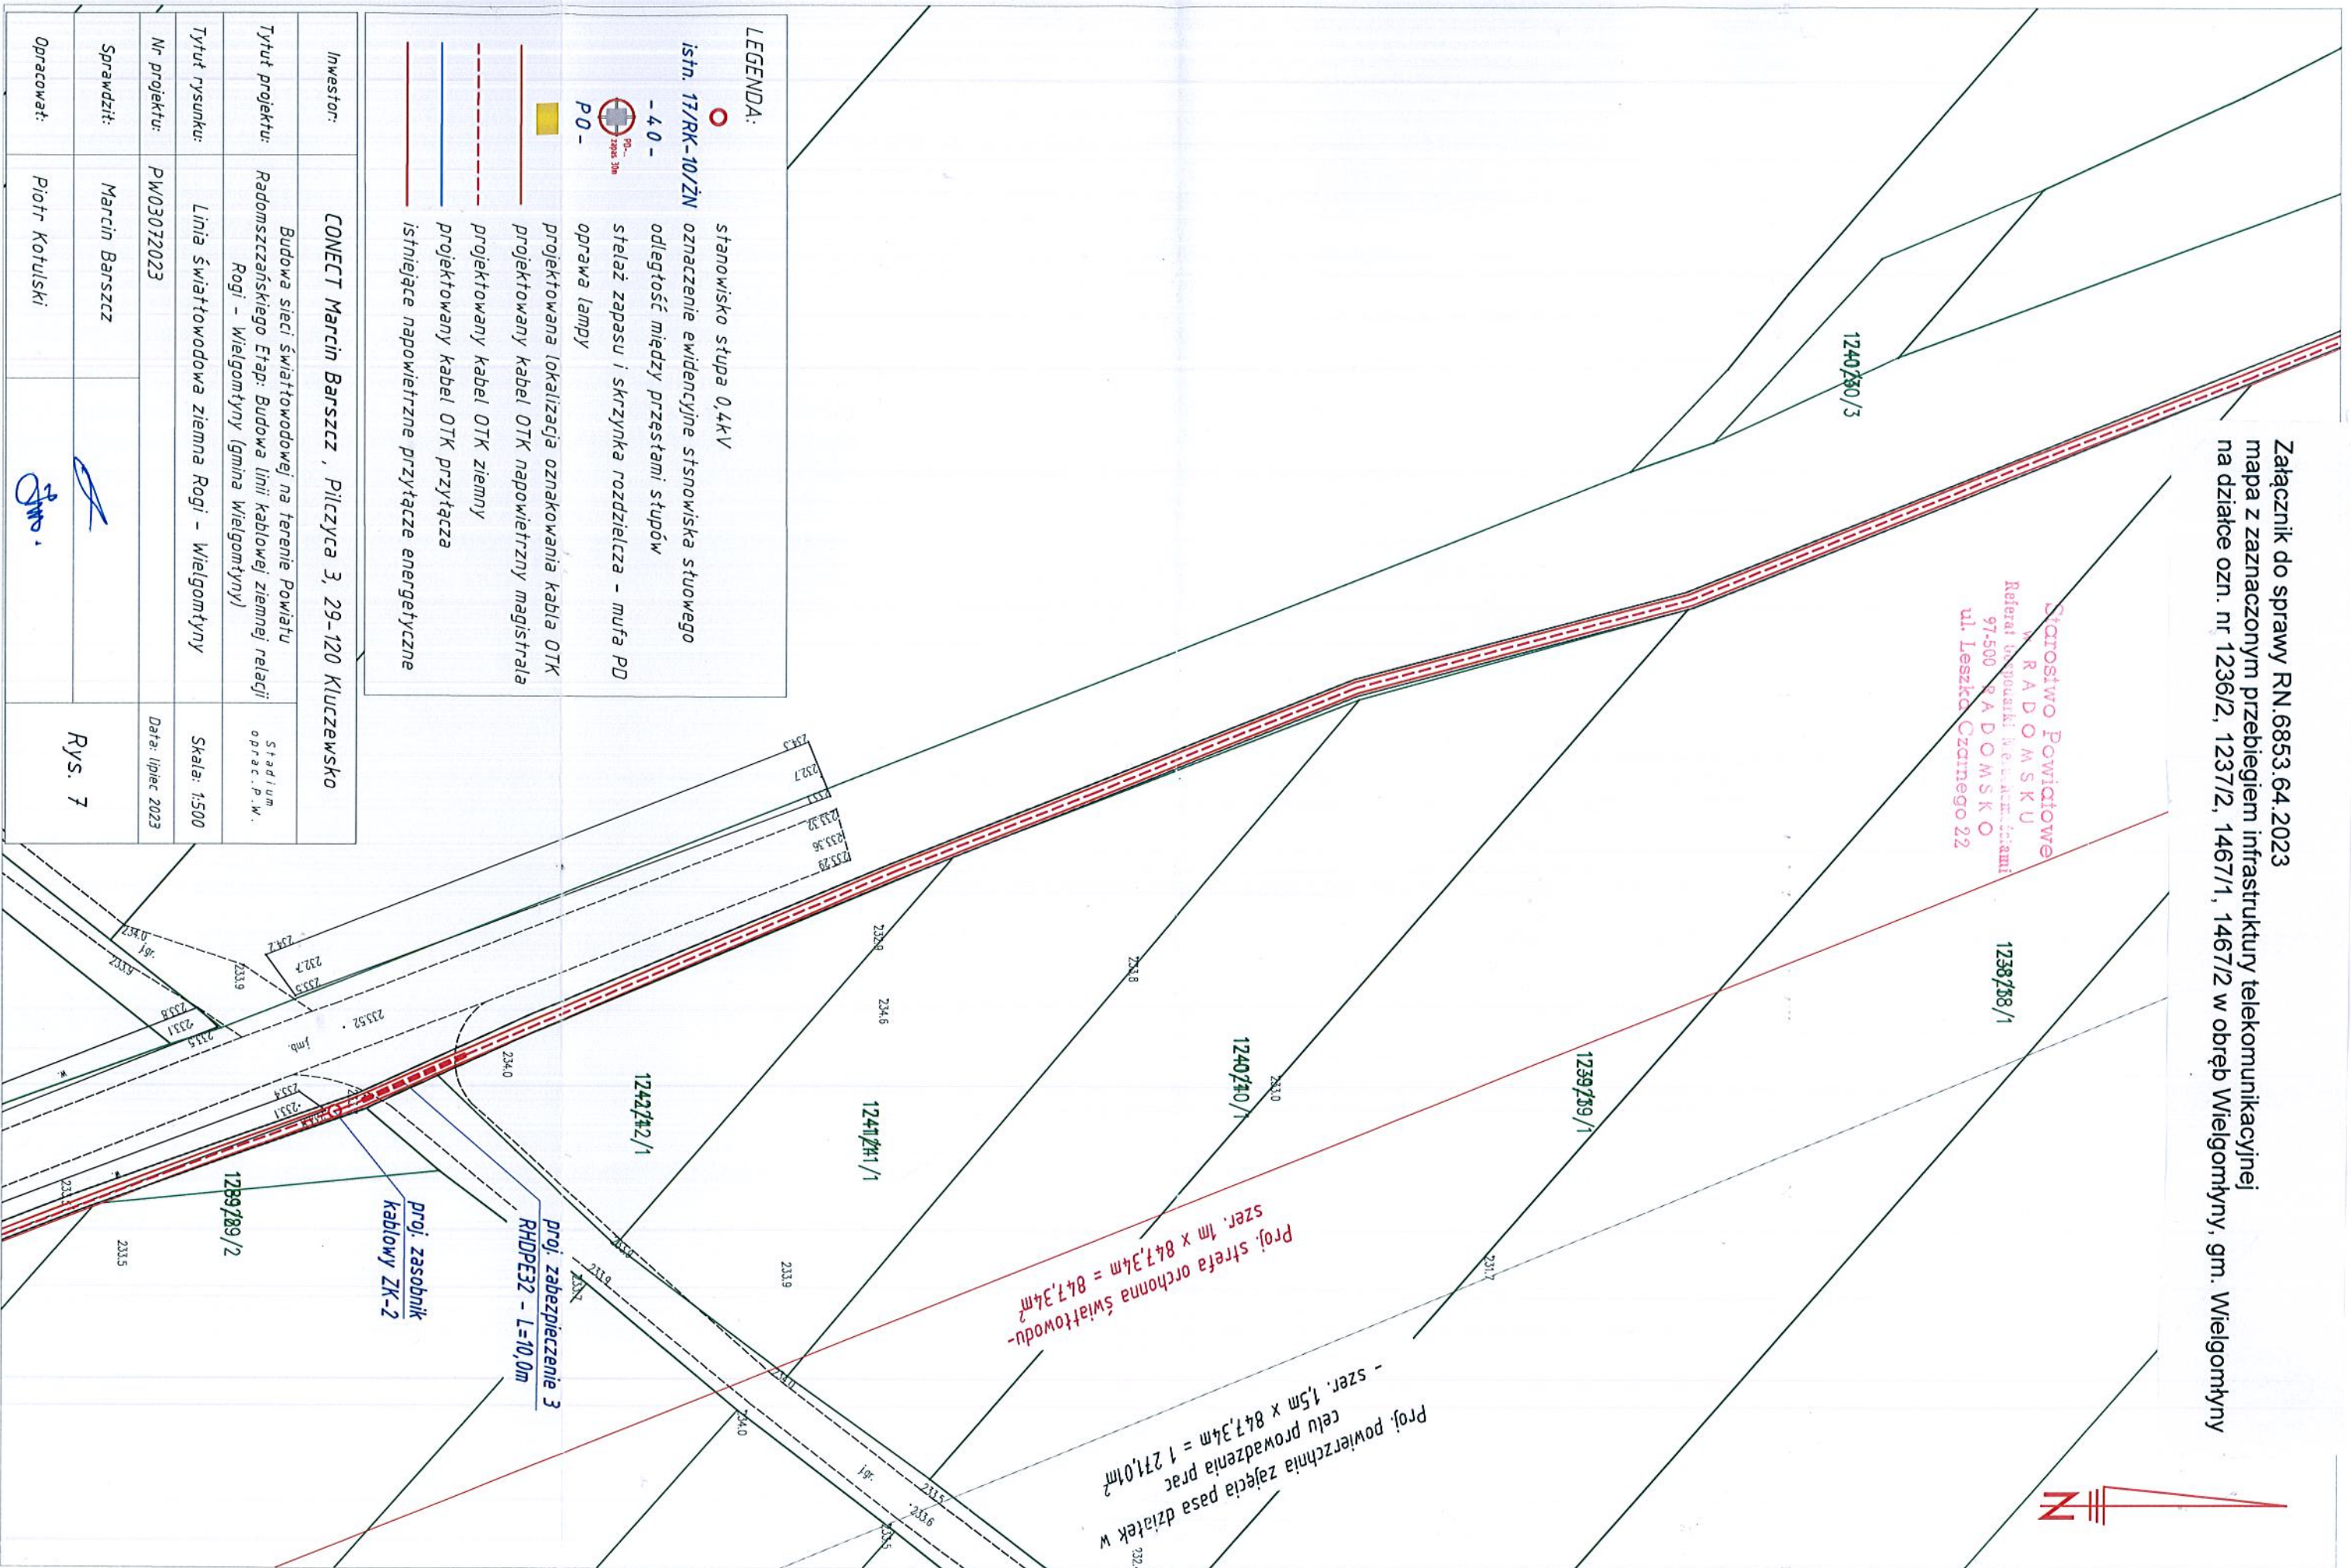

Starostwo Powiatowe
W R A D O M S K U
 Referat Urbanistki i Inżynierii
 97-500 R A D O M S K O
 ul. Leszka Czarnego 22



LEGENDA:

- istn. 17/RK-10/ZN stanowisko stupa 0,4kV
- - - 4 0 - oznaczenie ewidencyjne stnowiska stuwowego
- - - - 4 0 - odległość między przestami stupów
- P 0 - stelaż zapasu i skrzylnka rozdzielcza - mufta PD
- P 0 - oprawa lampy
- projektowana lokalizacja oznakowania kabla OTK
- - - projektowany kabel OTK napowietrzny magistrala
- - - projektowany kabel OTK ziemny
- projektowany kabel OTK przytaczca
- istniejące napowietrzne przytaczce energetyczne

Investor: CONNECT Marcin Barszcz , Pilczyca 3, 29-120 Kluczewsko	Stadium oprac. P.W.:
Tytuł projektu: Budowa sieci światłowodowej na terenie Powiatu Radomszczańskiego Etap: Budowa linii kablowej ziemnej relacji Rogi - Wielgomłyny (gmina Wielgomłyny)	Data: lipiec 2023
Tytuł rysunku: Linia światłowodowa zienna Rogi - Wielgomłyny	Skala: 1:500
Nr projektu: PW03072023	
Sprawił: Marcin Barszcz	
Opracował: Piotr Kotulski	Rys. 7