


Stacjonowe Powiatowe
w R A D O M S K U
Kieral Gospodarki Komunalno-
17-500 R A D O M S K O
ul. Leszka Czarnego 22

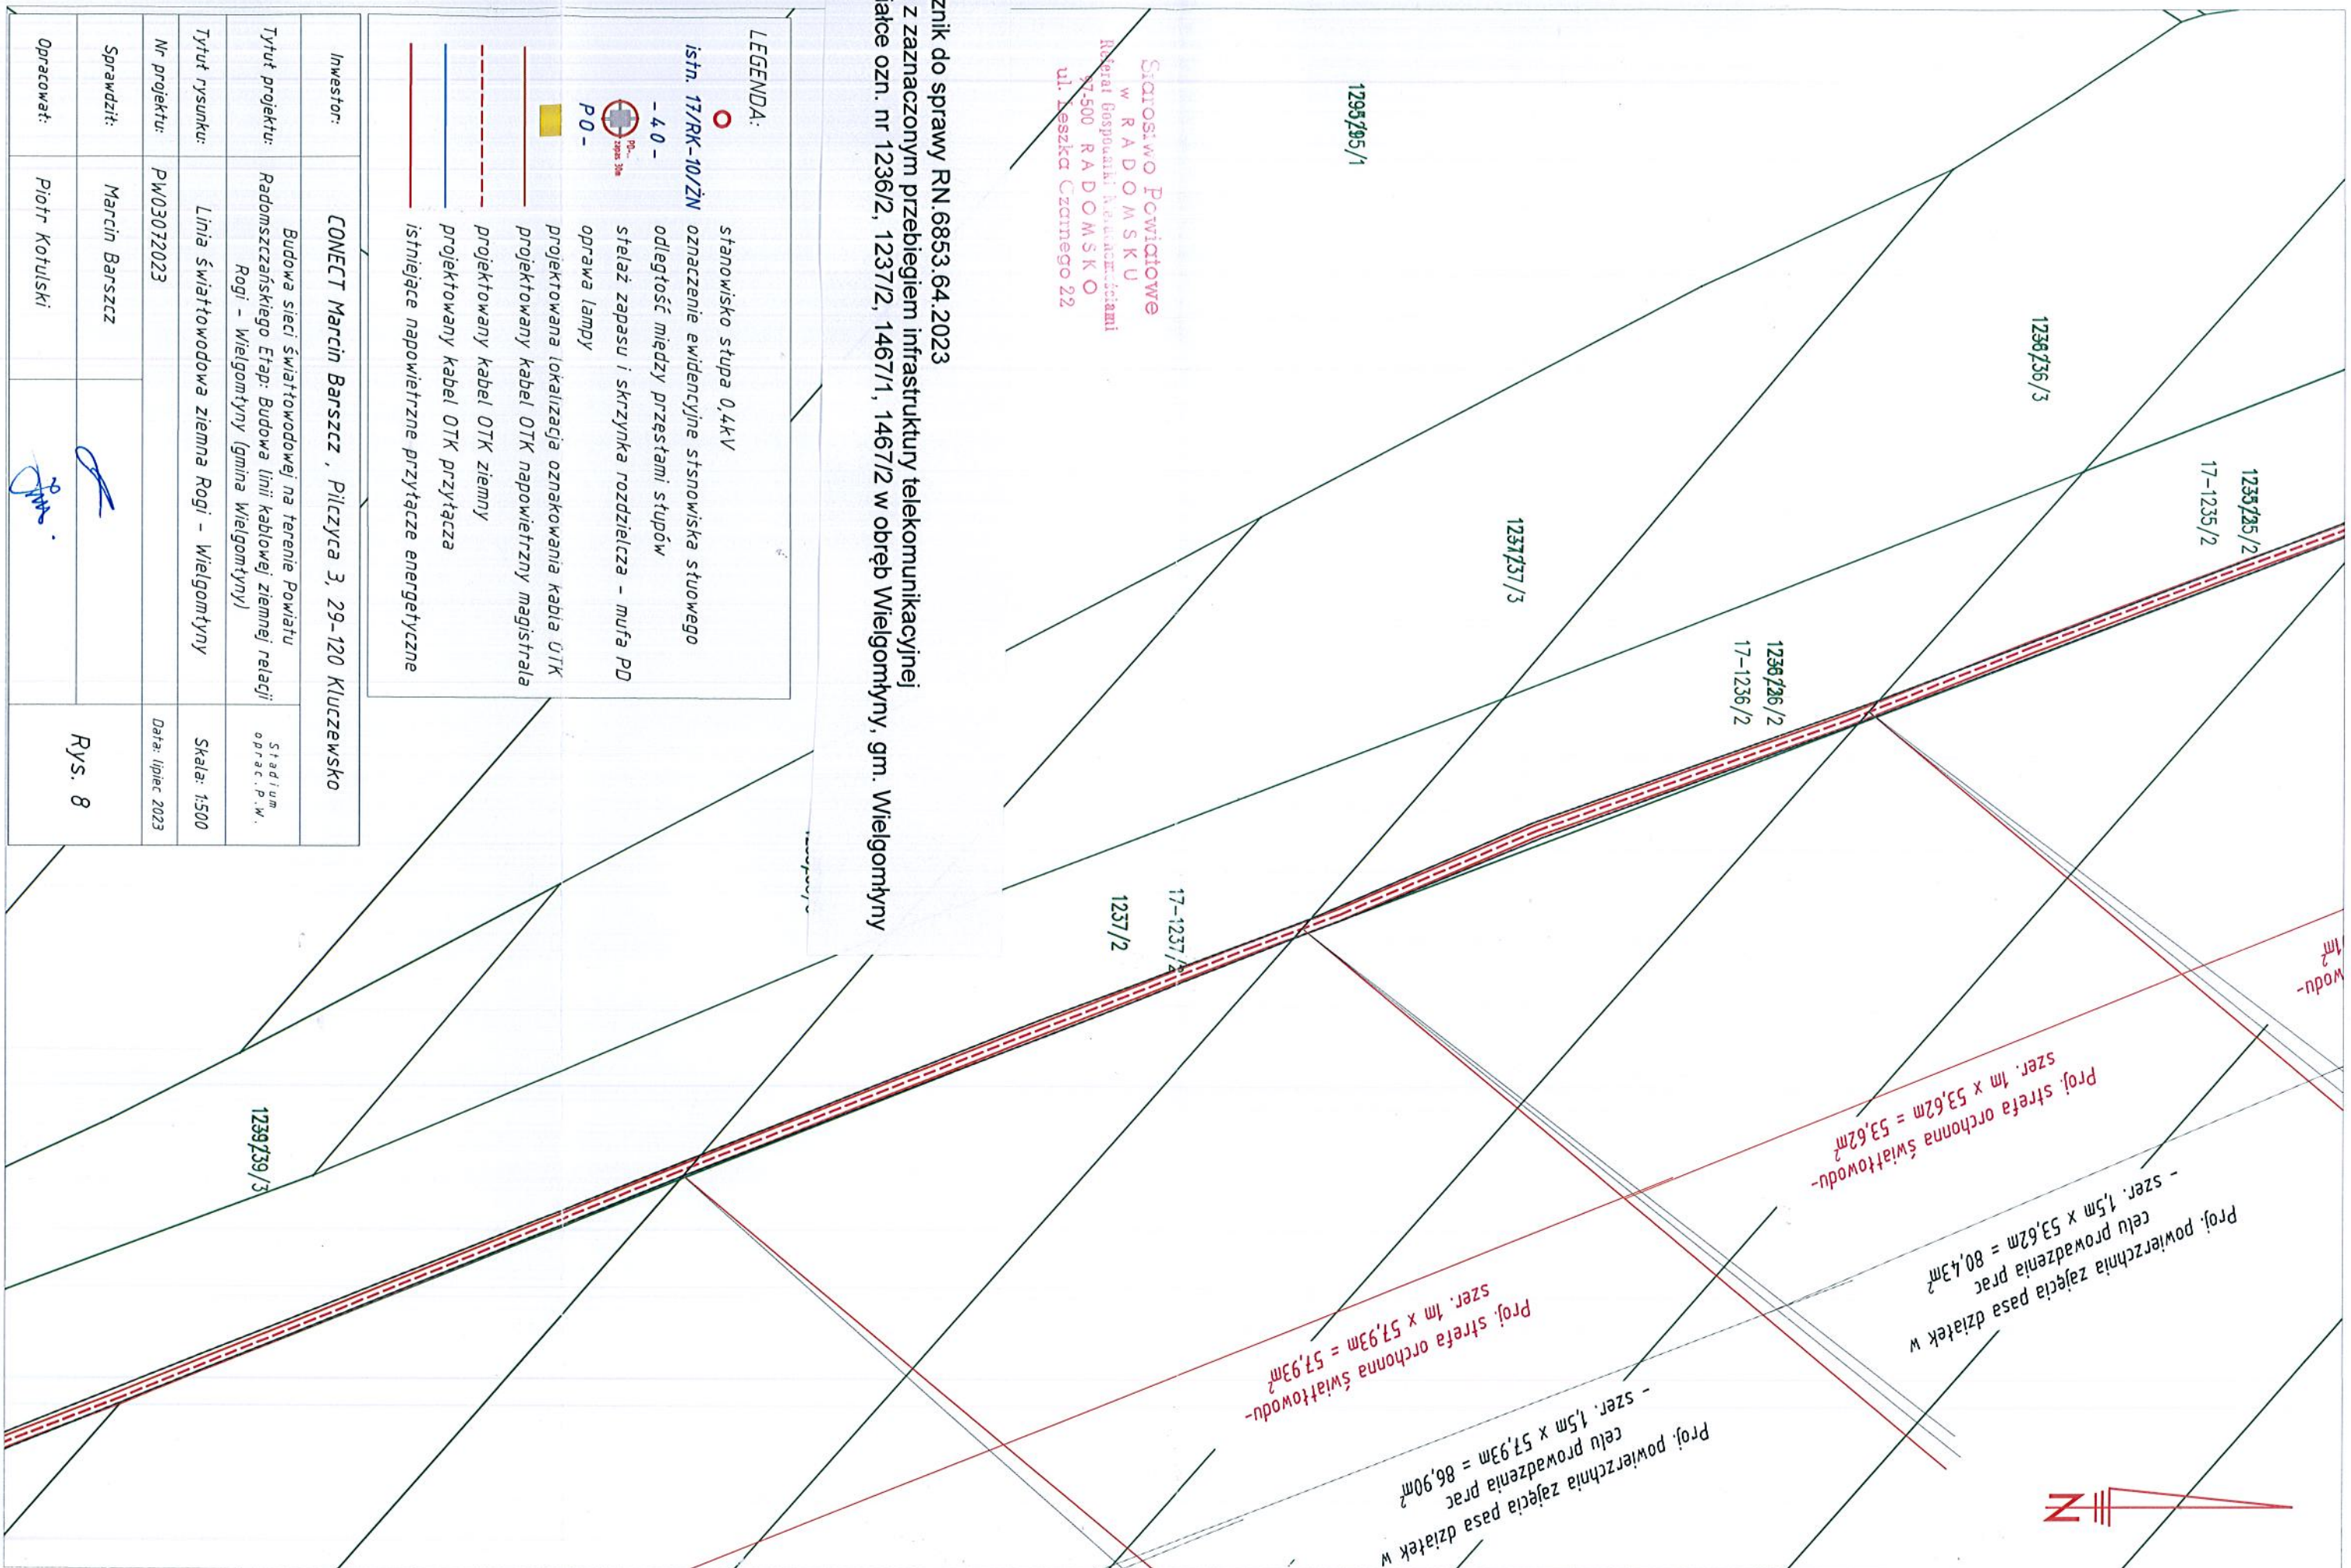

Załącznik do sprawy RN.6853.64.2023
mapa z zaznaczonym przebiegiem infrastruktury telekomunikacyjnej
na działce ozn. nr 1236/2, 1237/2, 1467/1, 1467/2 w obręb Wielgomłyny, gm. Wielgomłyny

LEGENDA:

- stanowisko stupa 0,4kV
- istn. 17/RK-10/ZN oznaczenie ewidencyjne stnowiska stuwego
- 4.0 - odległość między przestami stupów
- - stelaż zapasu i skrzynka rozdzielcza - mufa PD
- P.0 - oprawa lampy
- - projektowana lokalizacja oznakowania kabla OTK
- projektowany kabel OTK napowietrzny magistrala
- - - - - projektowany kabel OTK ziemny
- projektowany kabel OTK przytacza
- istniejące napowietrzne przytaczające energetyczne

Investor:	CONNECT Marcin Barszcz, Pilczyca 3, 29-120 Kluczewsko	
Tytuł projektu:	Budowa sieci światłowodowej na terenie Powiatu Radomszczańskiego Etap: Budowa linii kablowej ziemnej relacji Rogi - Wielgomłyny (gmina Wielgomłyny)	Stadium oprac. P.W.
Tytuł rysunku:	Linia światłowodowa ziemia Rogi - Wielgomłyny	Skala: 1:500
Nr projektu:	PW03072023	Data: lipiec 2023
Sprawdził:	Marcin Barszcz	Rys. 8
Opracował:	Piotr Kotulski	