


Załącznik do sprawy RN.6853.64.2023
mapa z zaznaczonym przebiegiem infrastruktury telekomunikacyjnej
na działce ozn. nr 1236/2, 1237/2, 1467/1, 1467/2 w obręb Wielgomłynny, gm. Wielgomłynny

Starostwo Powiatowe
w R A D O M S K U
Referat Geodezyjny i ewidencyjny
97-500 R A D O M S K O
ul. Leszka Czarnego 22

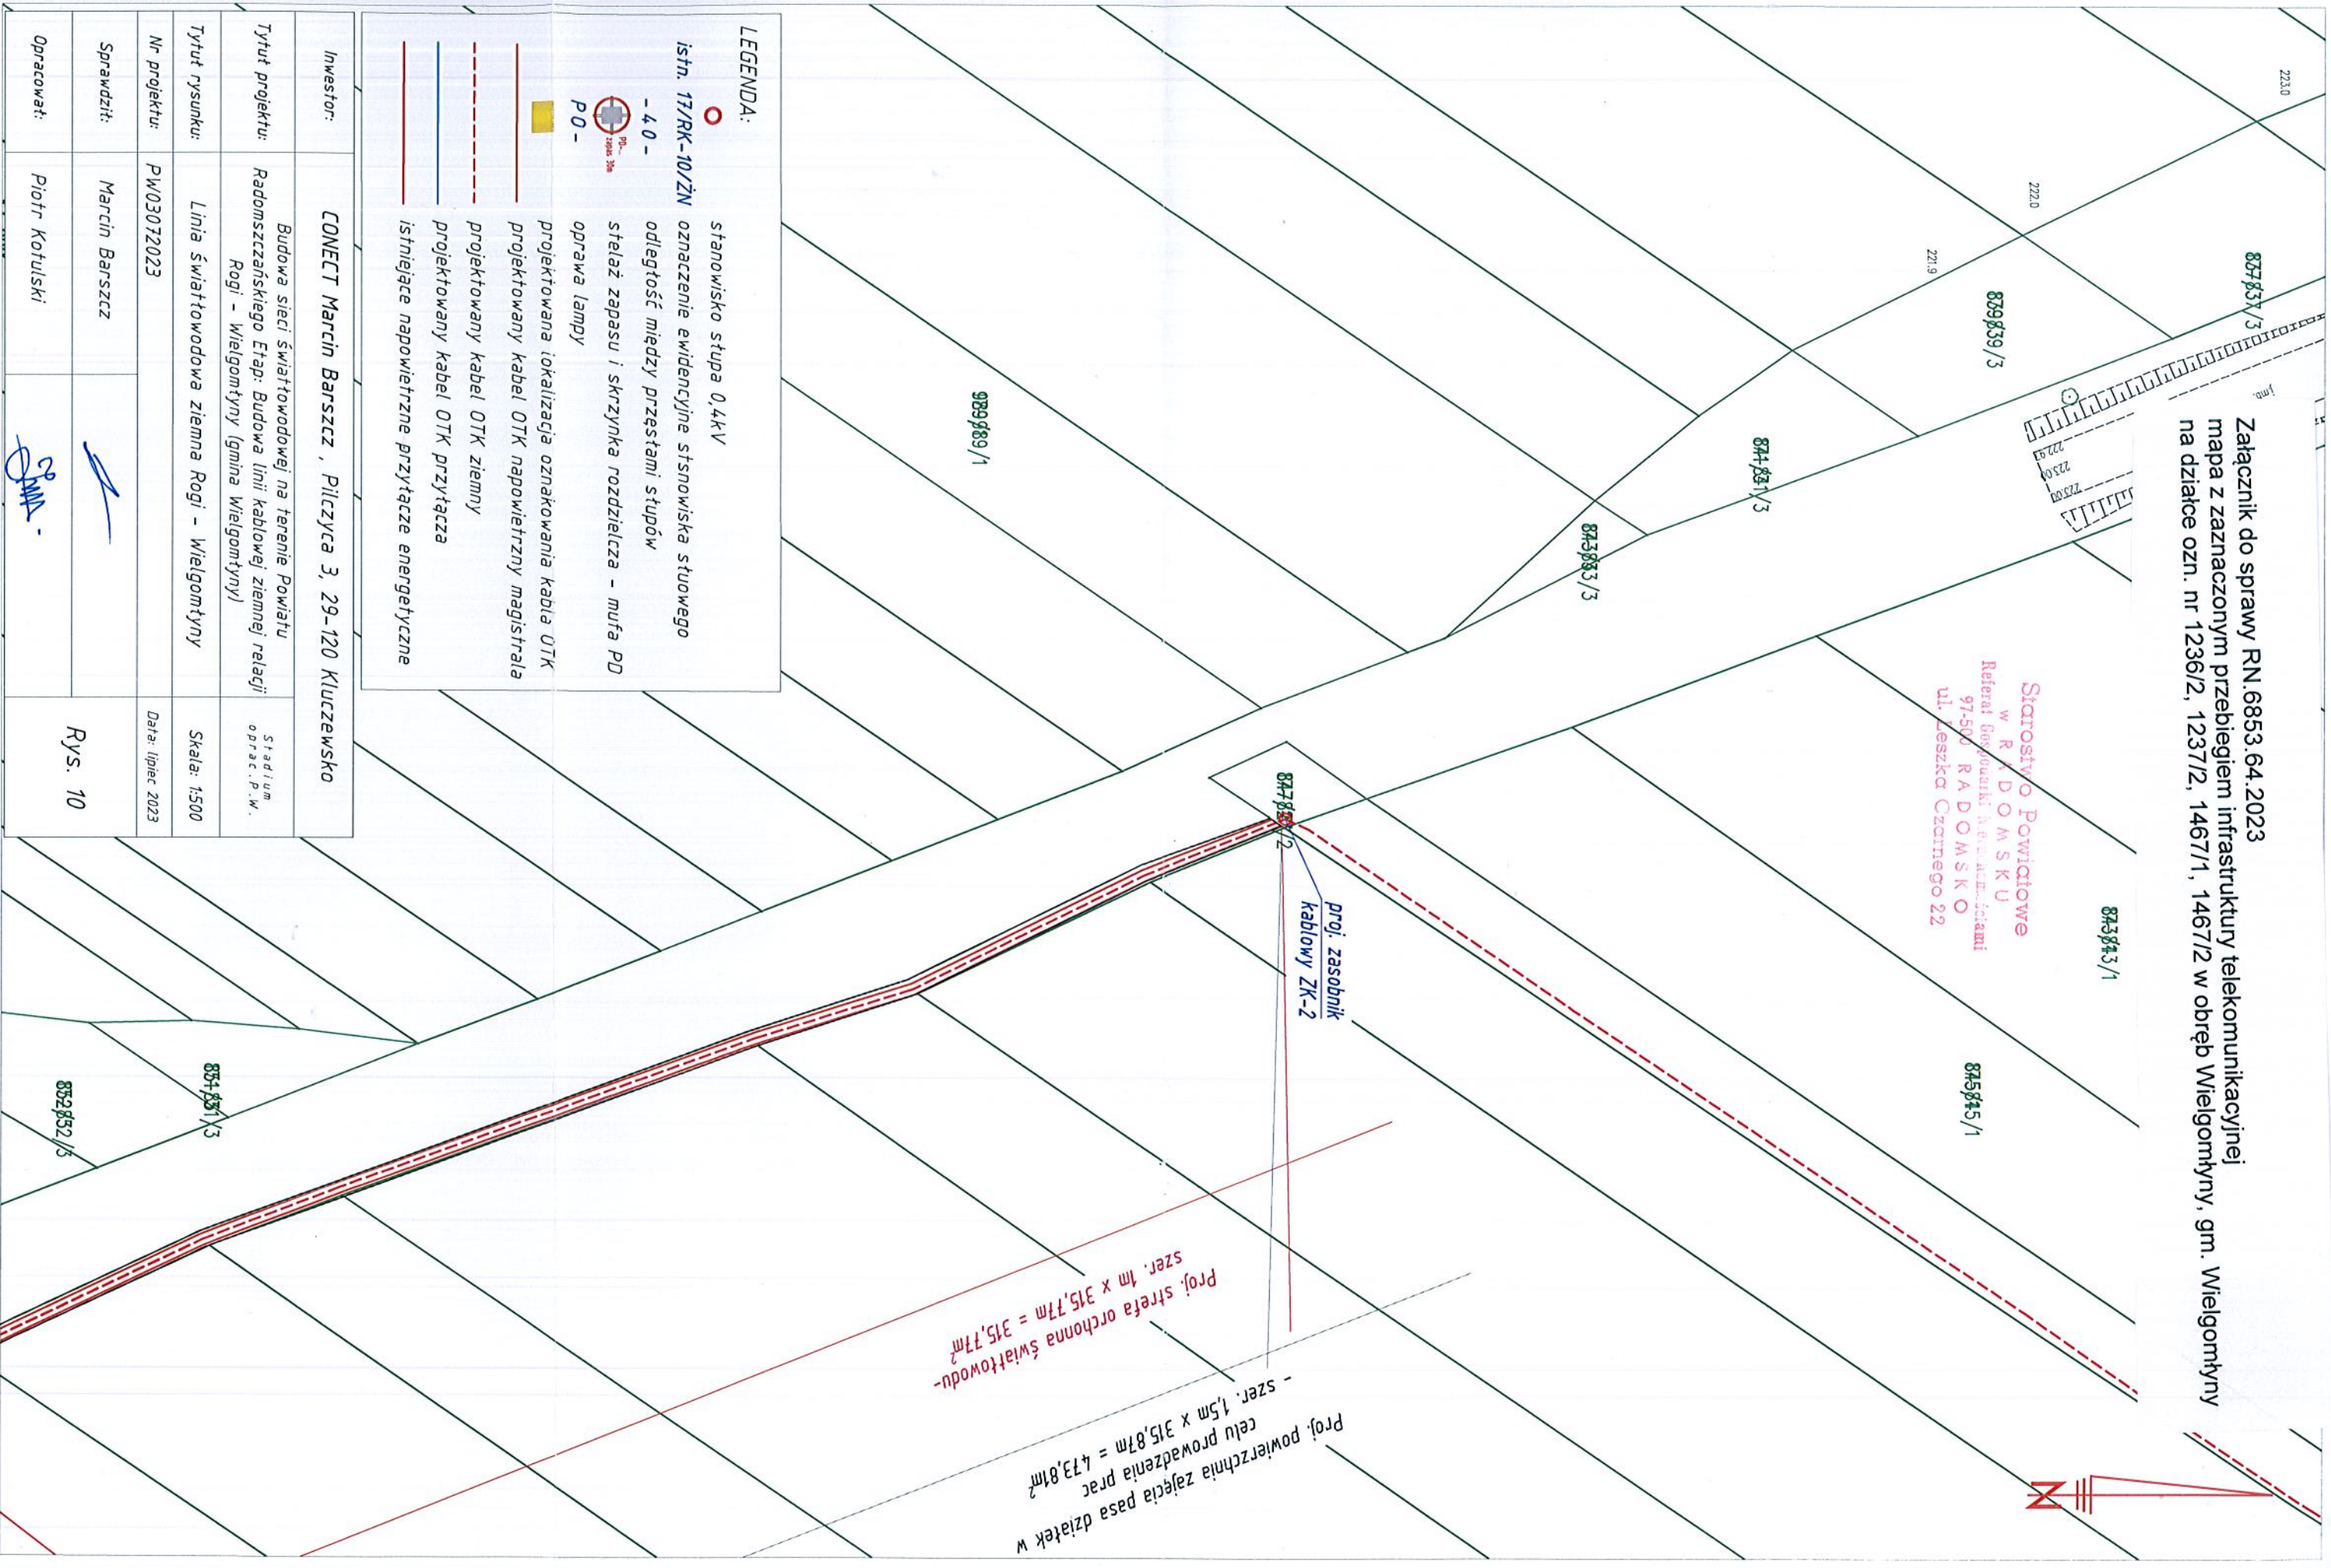

| | | |
|------------------------|---|---------------------|
| Investor: | CONNECT Marcin Barszcz, Pilczyca 3, 29-120 Kluczewsko | |
| Tytuł projektu: | Budowa sieci światłowodowej na terenie Powiatu Radomszczańskiego Etap: Budowa linii kablowej ziemnej relacji Rogi - Wielgomłynny (gmina Wielgomłynny) | Stadium oprac. P.W. |
| Tytuł rysunku: | Linia światłowodowa ziarna Rogi - Wielgomłynny | Skala: 1:500 |
| Nr projektu: | PW03072023 | Data: lipiec 2023 |
| Sprawdził: | Marcin Barszcz | |
| Opracował: | Piotr Kotulski | Rys. 10 |