


Załącznik do sprawy RN.6853.64.2023
mapa z zaznaczonym przebiegiem infrastruktury telekomunikacyjnej
na działce ozn. nr 1236/2, 1237/2, 1467/1, 1467/2 w obręb Wielgomłyny, gm. Wielgomłyny

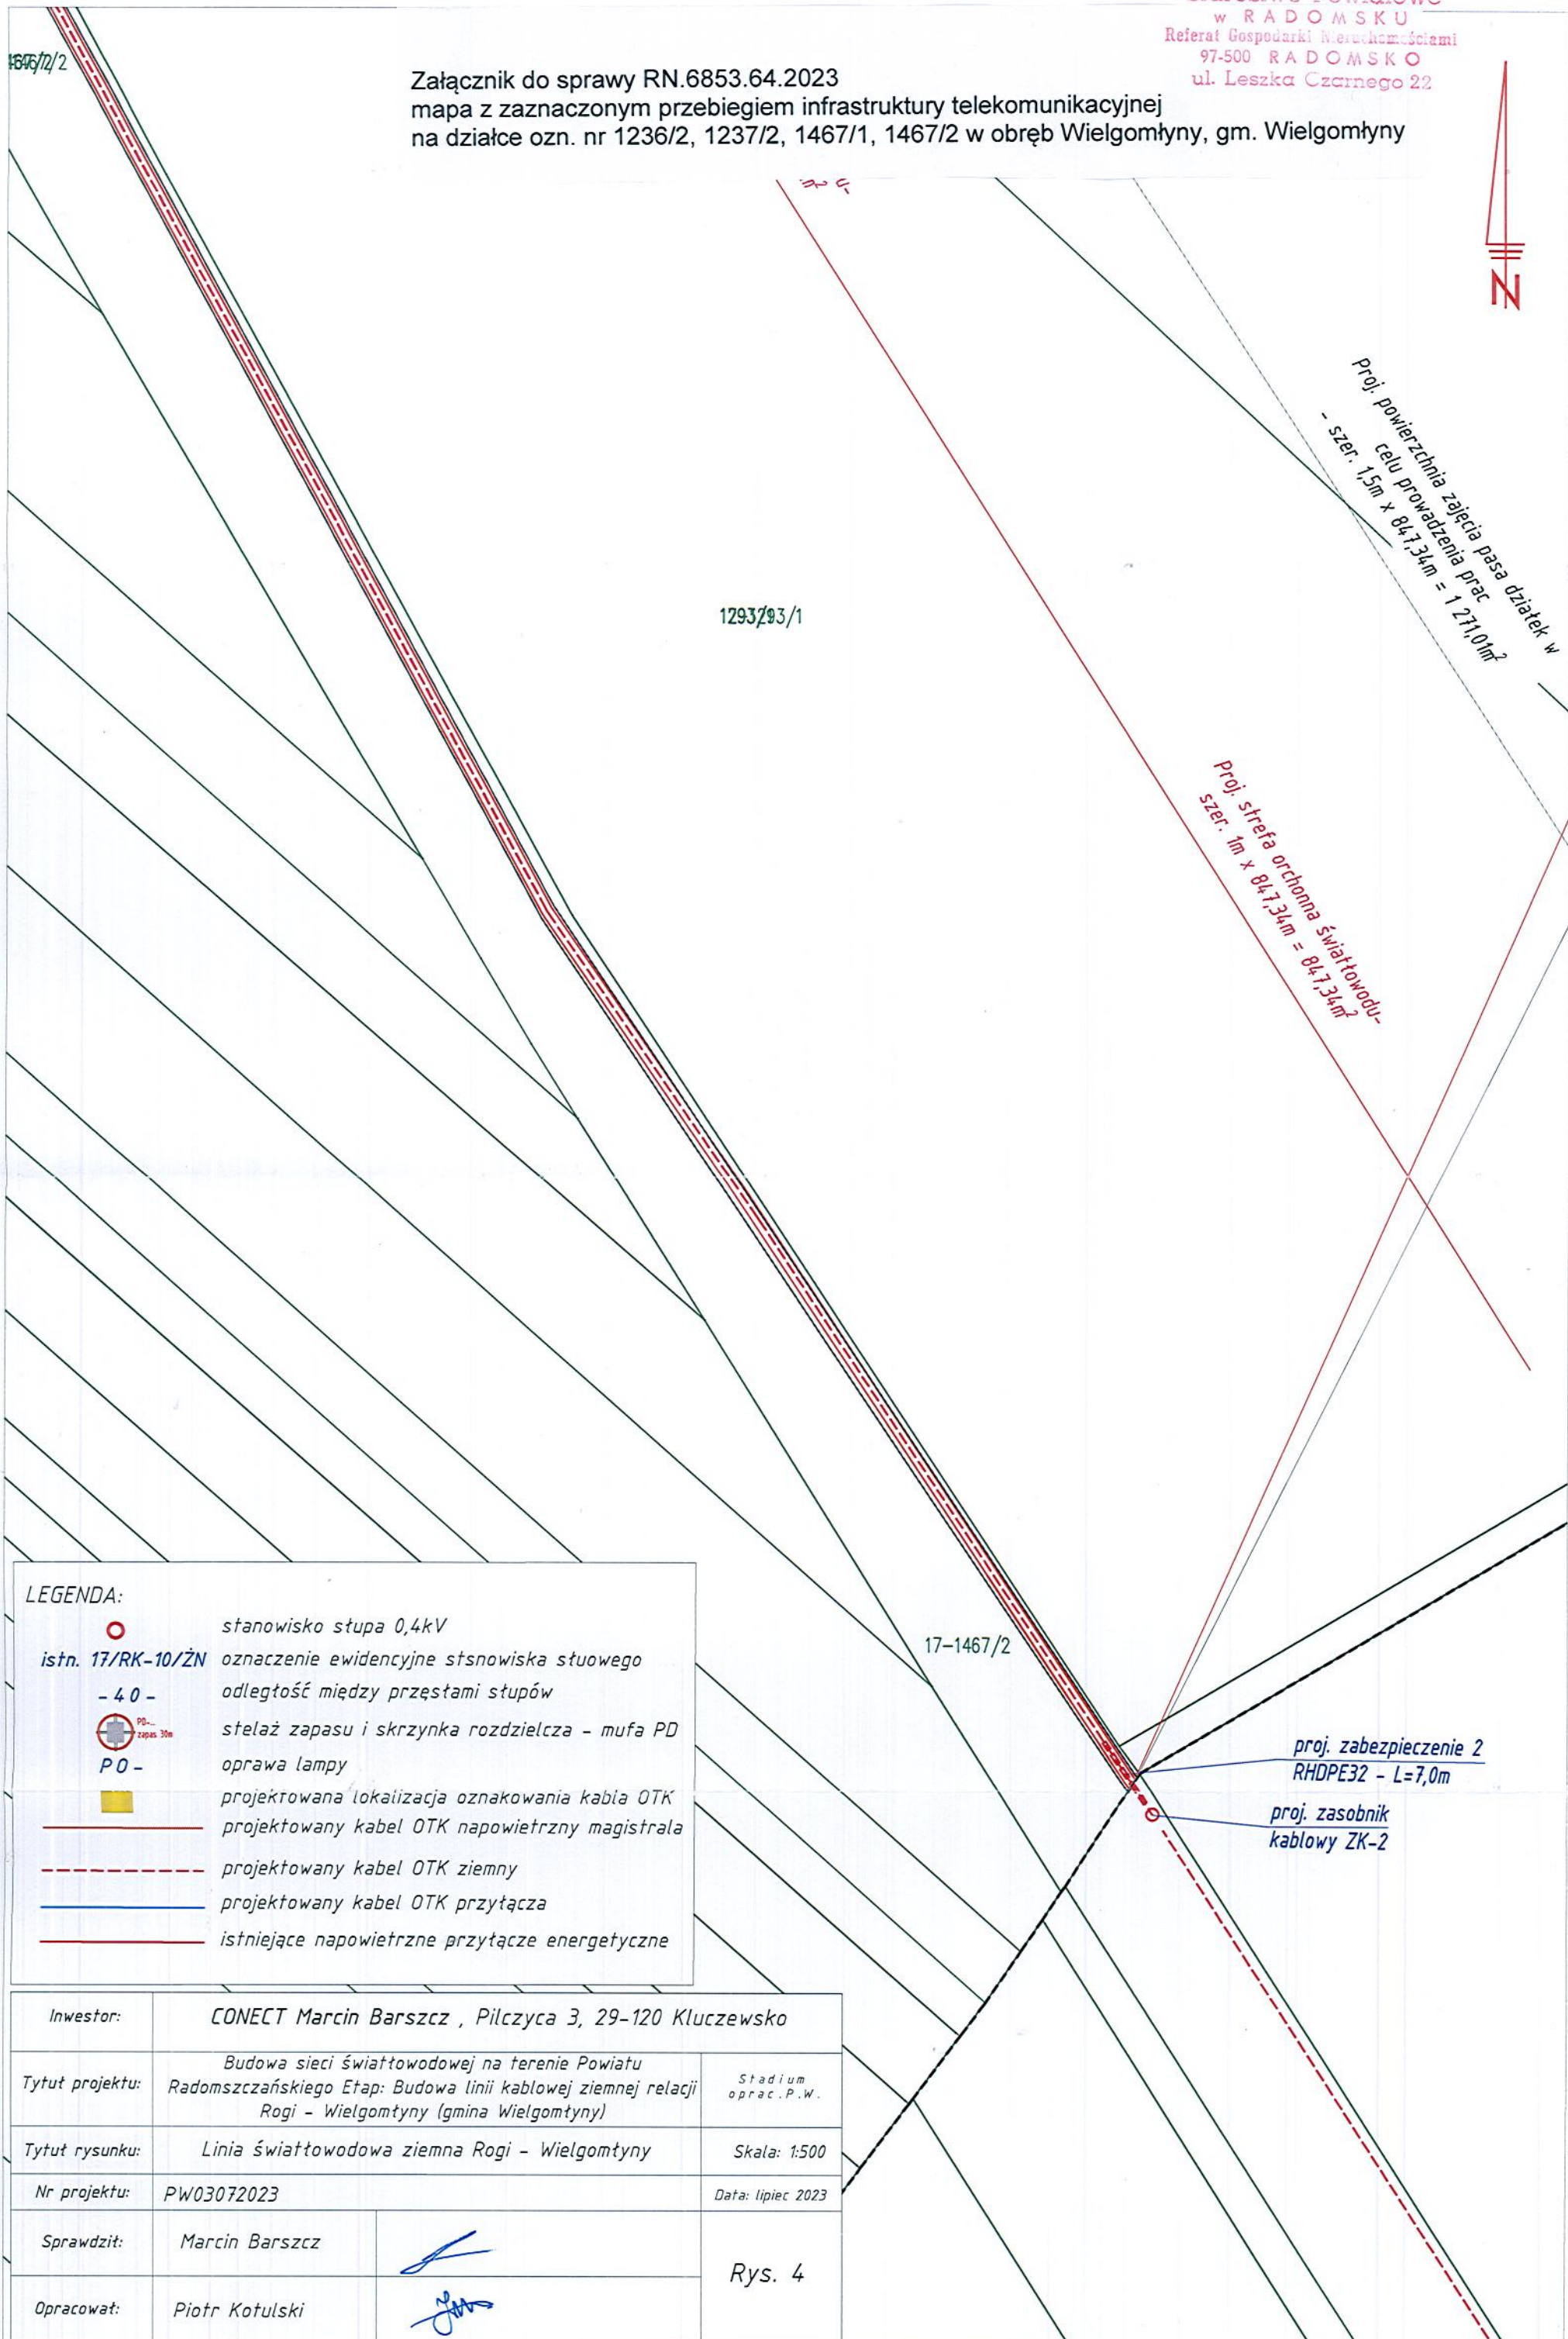

LEGENDA:

- stanowisko stupa 0,4kV
- istn. 17/RK-10/ŻN** oznaczenie ewidencyjne stanowiska stuwowego
- 40 -** odległość między przęstami stupów
- stelaż zapasu i skrzynka rozdzielcza - mufa PD
- PO -** oprawa lampy
- projektowana lokalizacja oznakowania kabla OTK
- projektowany kabel OTK napowietrzny magistrala
- projektowany kabel OTK ziemny
- projektowany kabel OTK przytacza
- istniejące napowietrzne przytacze energetyczne

Inwestor:	CONNECT Marcin Barszcz , Pilczyca 3, 29-120 Kluczewsko	
Tytuł projektu:	Budowa sieci światłowodowej na terenie Powiatu Radomszczańskiego Etap: Budowa linii kablowej ziemnej relacji Rogi - Wielgomłyny (gmina Wielgomłyny)	Stadium oprac. P.W.
Tytuł rysunku:	Linia światłowodowa ziemna Rogi - Wielgomłyny	Skala: 1:500
Nr projektu:	PW03072023	Data: lipiec 2023
Sprawdził:	Marcin Barszcz	Rys. 4
Opracował:	Piotr Kotulski	