


Załącznik do sprawy RN.6853.64.2023
 mapa z zaznaczonym przebiegiem infrastruktury telekomunikacyjnej
 na działce ozn. nr 1236/2, 1237/2, 1467/1, 1467/2 w obręb Wielgomłyny, gm. Wielgomłyny

Z up. STAROSTY
 inż. Arkadiusz Cieciora
 KIEROWNIK
 Ref. Gospodarki Nieruchomościami

Urząd Powiatowy
 Radomsko
 ul. Leszka Łurczyńskiego 22

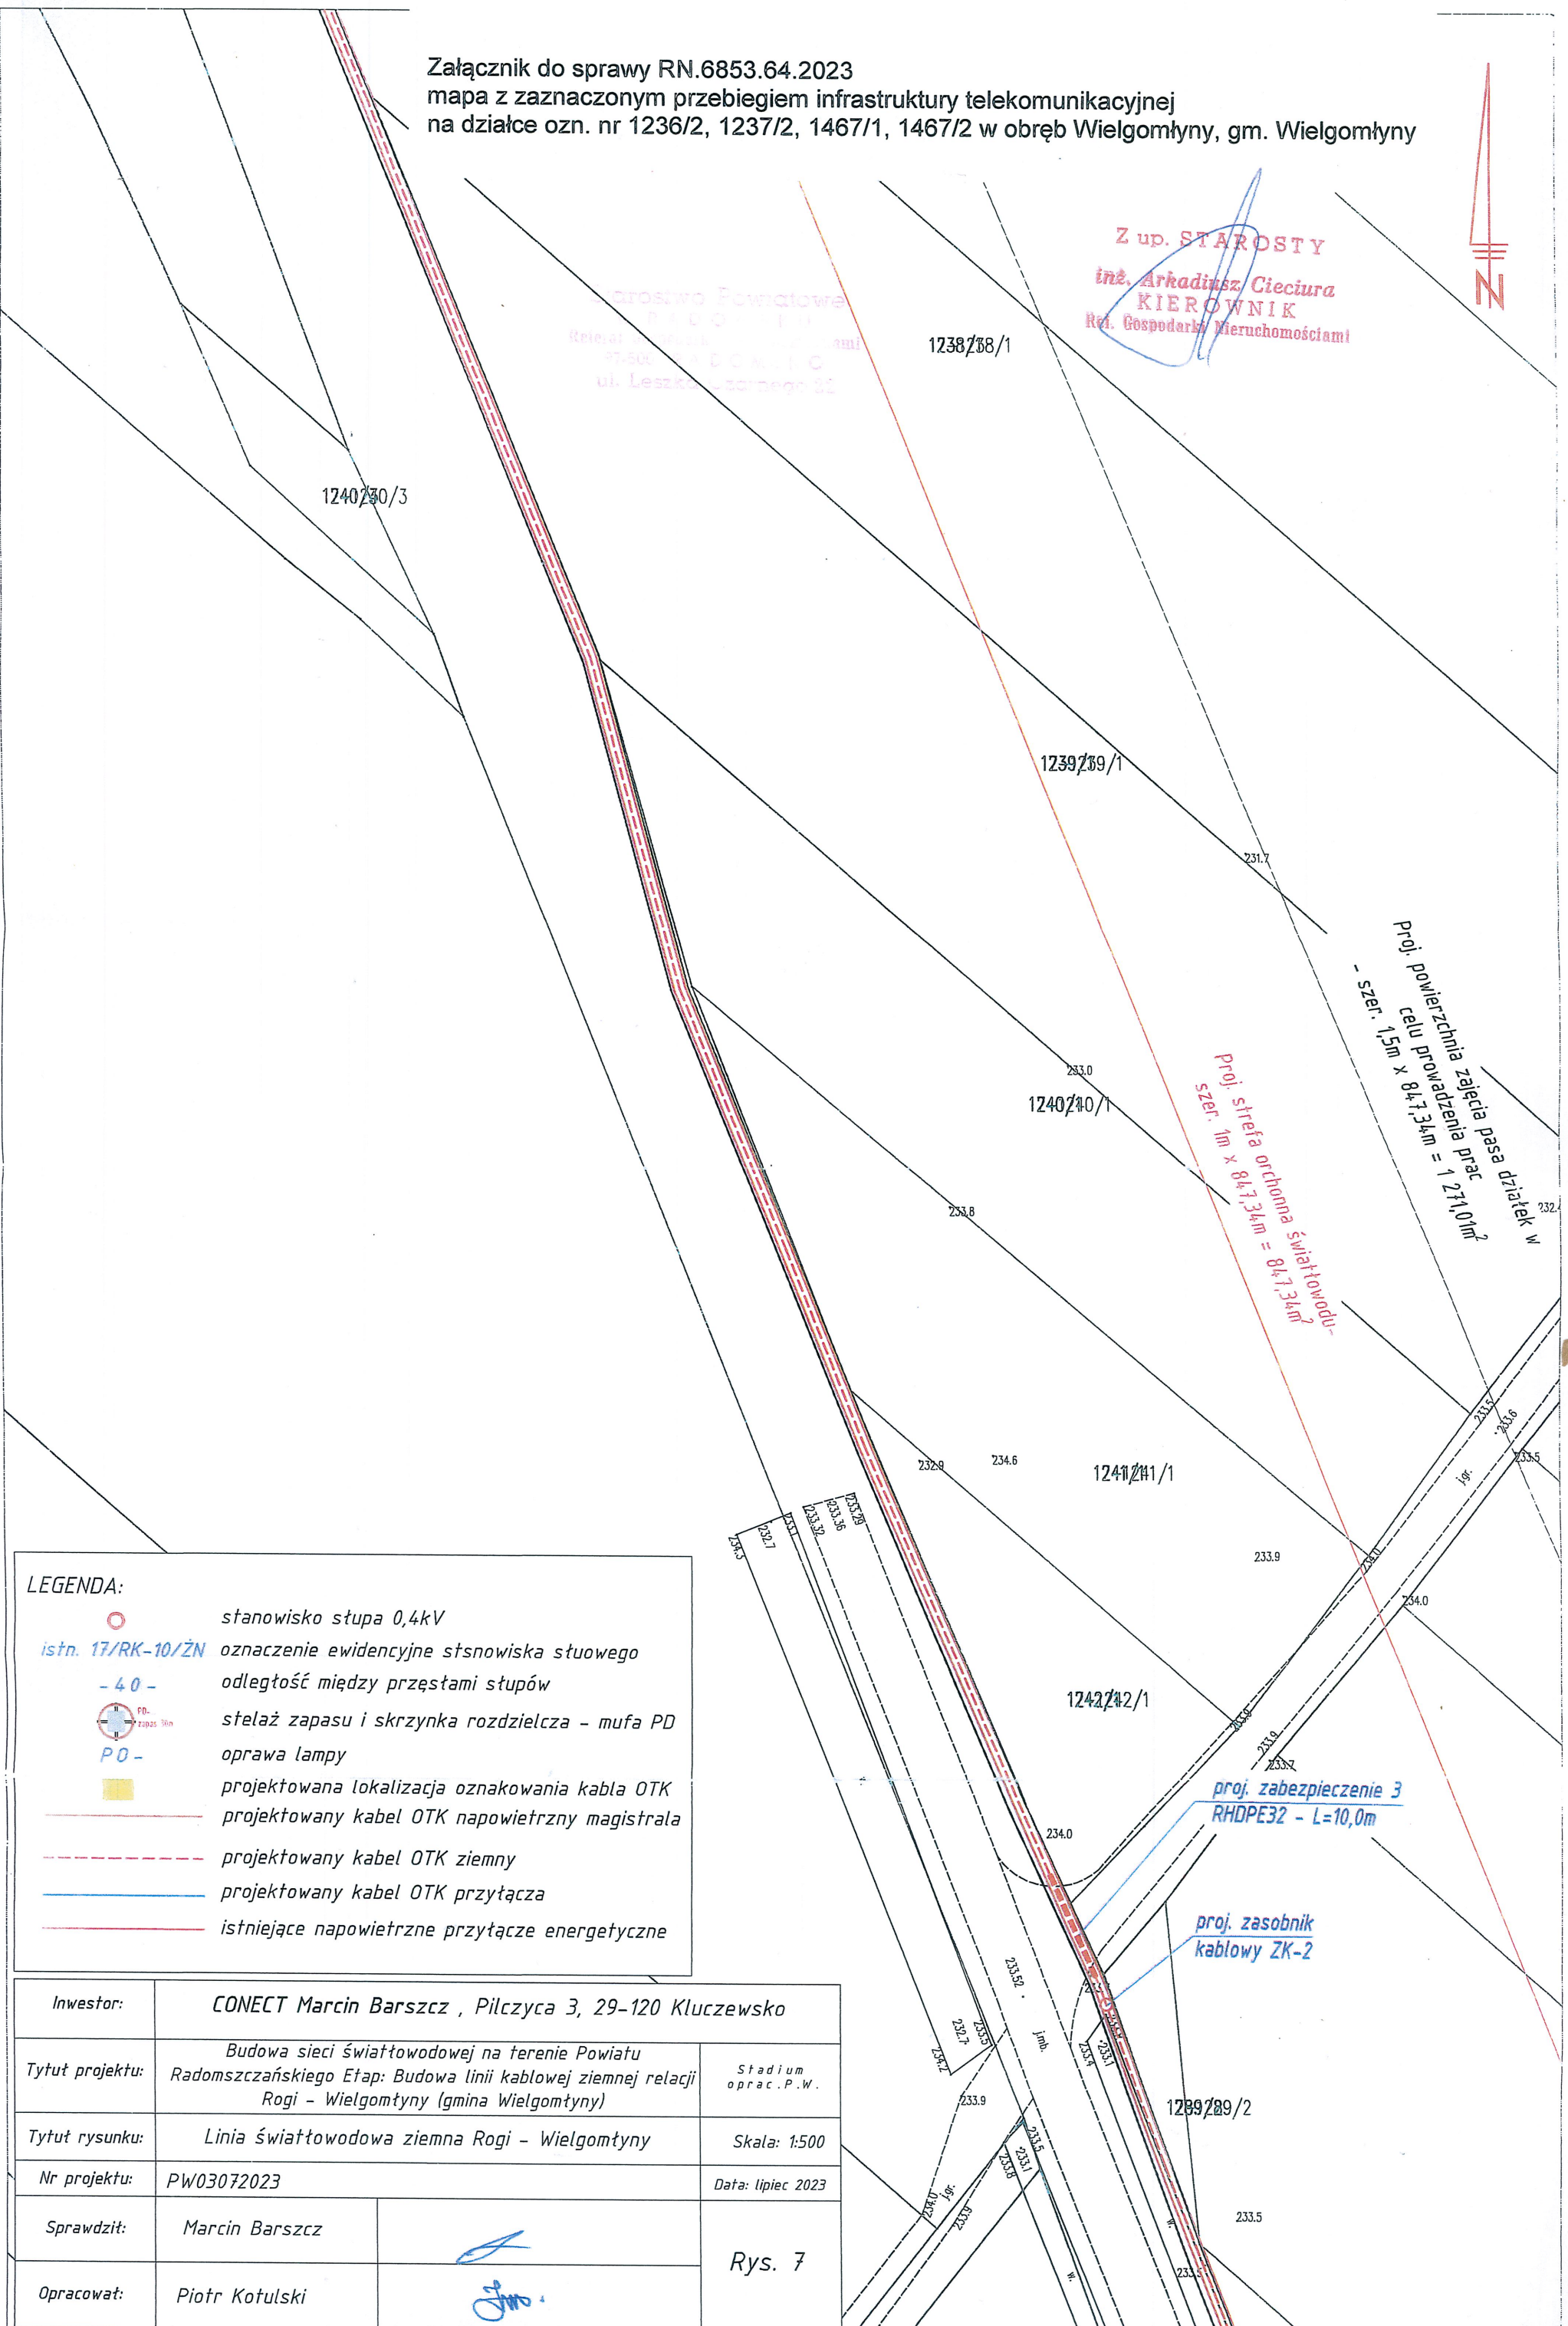

LEGENDA:

- stanowisko stupa 0,4kV
- oznaczenie ewidencyjne stanowiska stuwego
- 40 - odległość między przęsłami stupów
- stelaż zapasu i skrzynka rozdzielcza - mufa PD
- oprawa lampy
- projektowana lokalizacja oznakowania kabla OTK
- projektowany kabel OTK napowietrzny magistrala
- projektowany kabel OTK ziemny
- projektowany kabel OTK przyłącza
- istniejące napowietrzne przyłącze energetyczne

Inwestor:	CONNECT Marcin Barszcz , Pilczyca 3, 29-120 Kluczewsko	
Tytuł projektu:	Budowa sieci światłowodowej na terenie Powiatu Radomszczańskiego Etap: Budowa linii kablowej ziemnej relacji Rogi - Wielgomłyny (gmina Wielgomłyny)	Stadium oprac. P.W.
Tytuł rysunku:	Linia światłowodowa ziemna Rogi - Wielgomłyny	Skala: 1:500
Nr projektu:	PW03072023	Data: lipiec 2023
Sprawił:	Marcin Barszcz	Rys. 7
Opracował:	Piotr Kotulski	