województwo łódzkie
powiat radomszczański
gmina Lgota Wielka
obręb Brudzice

Sporządził(a): Monika Widawska-Przerada

MAPA ZASADNICZA

Skala 1:1000

Układ współrzędnych płaskich prostokątnych 2000 strefa 7
Geodezyjny układ odniesienia PL-EVRF2007-NH
Identyfikator zbioru danych przestrzennych: PL.PZGiK.7454

Dane ewidencyjne nie spełniają wymogów rozporządzenia Ministra Rozwoju, Pracy i Technologii z dnia 27 lipca 2021r. w sprawie ewidencji gruntów i budynków

Powiatowy Ośrodek Dokumentacji Geodezyjnej i Kartograficznej
MAPA ZASADNICZA
Identyfikator ewidencyjny materiału zasobu
Nazwa materiału zasobu
18 GRU. 2024
Data wykonania kopii materiału zasobu
Z up. STAROSTY
Monika Widawska-Przerada
PODINSPEKTOR
Imię, nazwisko i stanowisko osoby reprezentującej organ

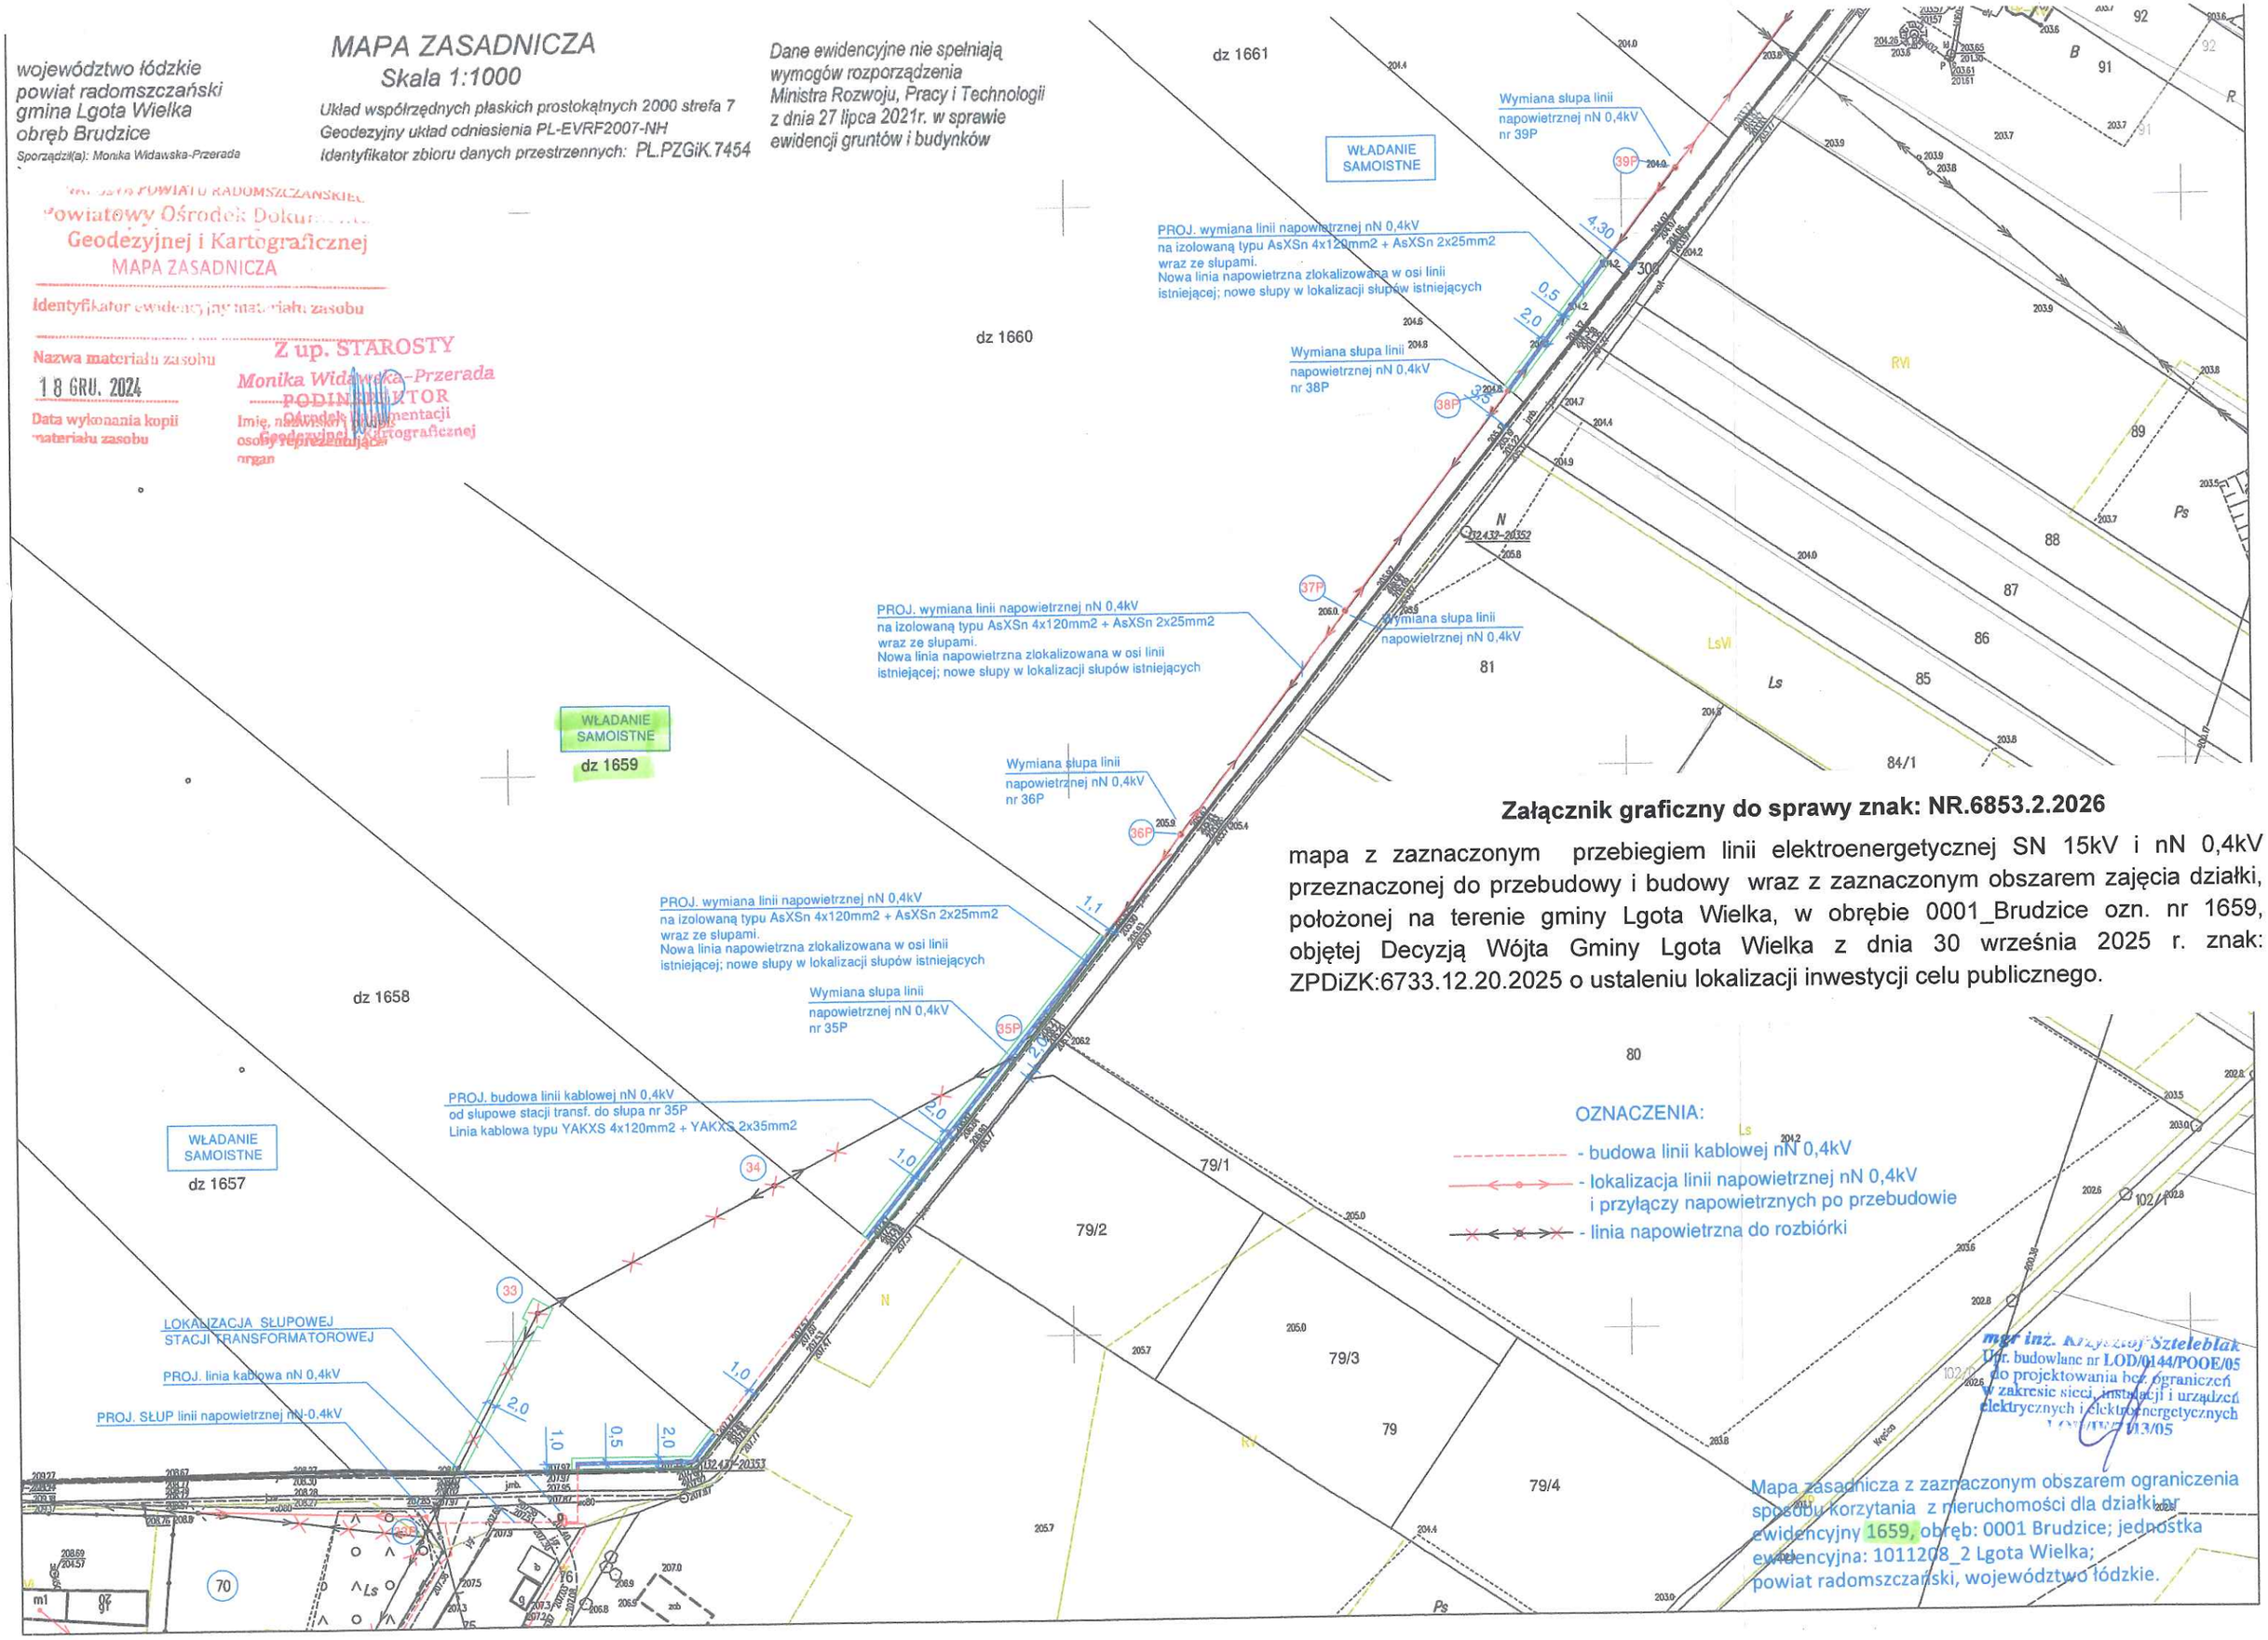

Załącznik graficzny do sprawy znak: NR.6853.2.2026

mapa z zaznaczonym przebiegiem linii elektroenergetycznej SN 15kV i nN 0,4kV przeznaczonej do przebudowy i budowy wraz z zaznaczonym obszarem zajęcia działki, położonej na terenie gminy Lgota Wielka, w obrębie 0001_Brudzice ozn. nr 1659, objętej Decyzją Wójta Gminy Lgota Wielka z dnia 30 września 2025 r. znak: ZPDiZK:6733.12.20.2025 o ustaleniu lokalizacji inwestycji celu publicznego.