

województwo łódzkie
powiat radomszczański
gmina Lgota Wielka
obręb Brudzice
Sporządził(a): Monika Widawska-Przerada

MAPA ZASADNICZA

Skala 1:1000

Układ współrzędnych płaskich prostokątnych 2000 strefa 7
Geodezyjny układ odniesienia PL-EVRF2007-NH
Identyfikator zbioru danych przestrzennych: PL.PZGiK.7454

Dane ewidencyjne nie spełniają
wymogów rozporządzenia
Ministra Rozwoju, Pracy i Technologii
z dnia 27 lipca 2021r. w sprawie
ewidencji gruntów i budynków

województwo łódzkie
powiat radomszczański
Geodezyjnej i Kartograficznej
MAPA ZASADNICZA

Identyfikator ewidencyjny materiału zasobu


Nazwa materiału zasobu

18 GRU. 2024

Data wykonania kopii
materiału zasobu

Z up. STAROSTY

Monika Widawska-Przerada
PODINŻYNIER
Dzielnice i Dokumentacji
Geodezyjnej i Kartograficznej
organ

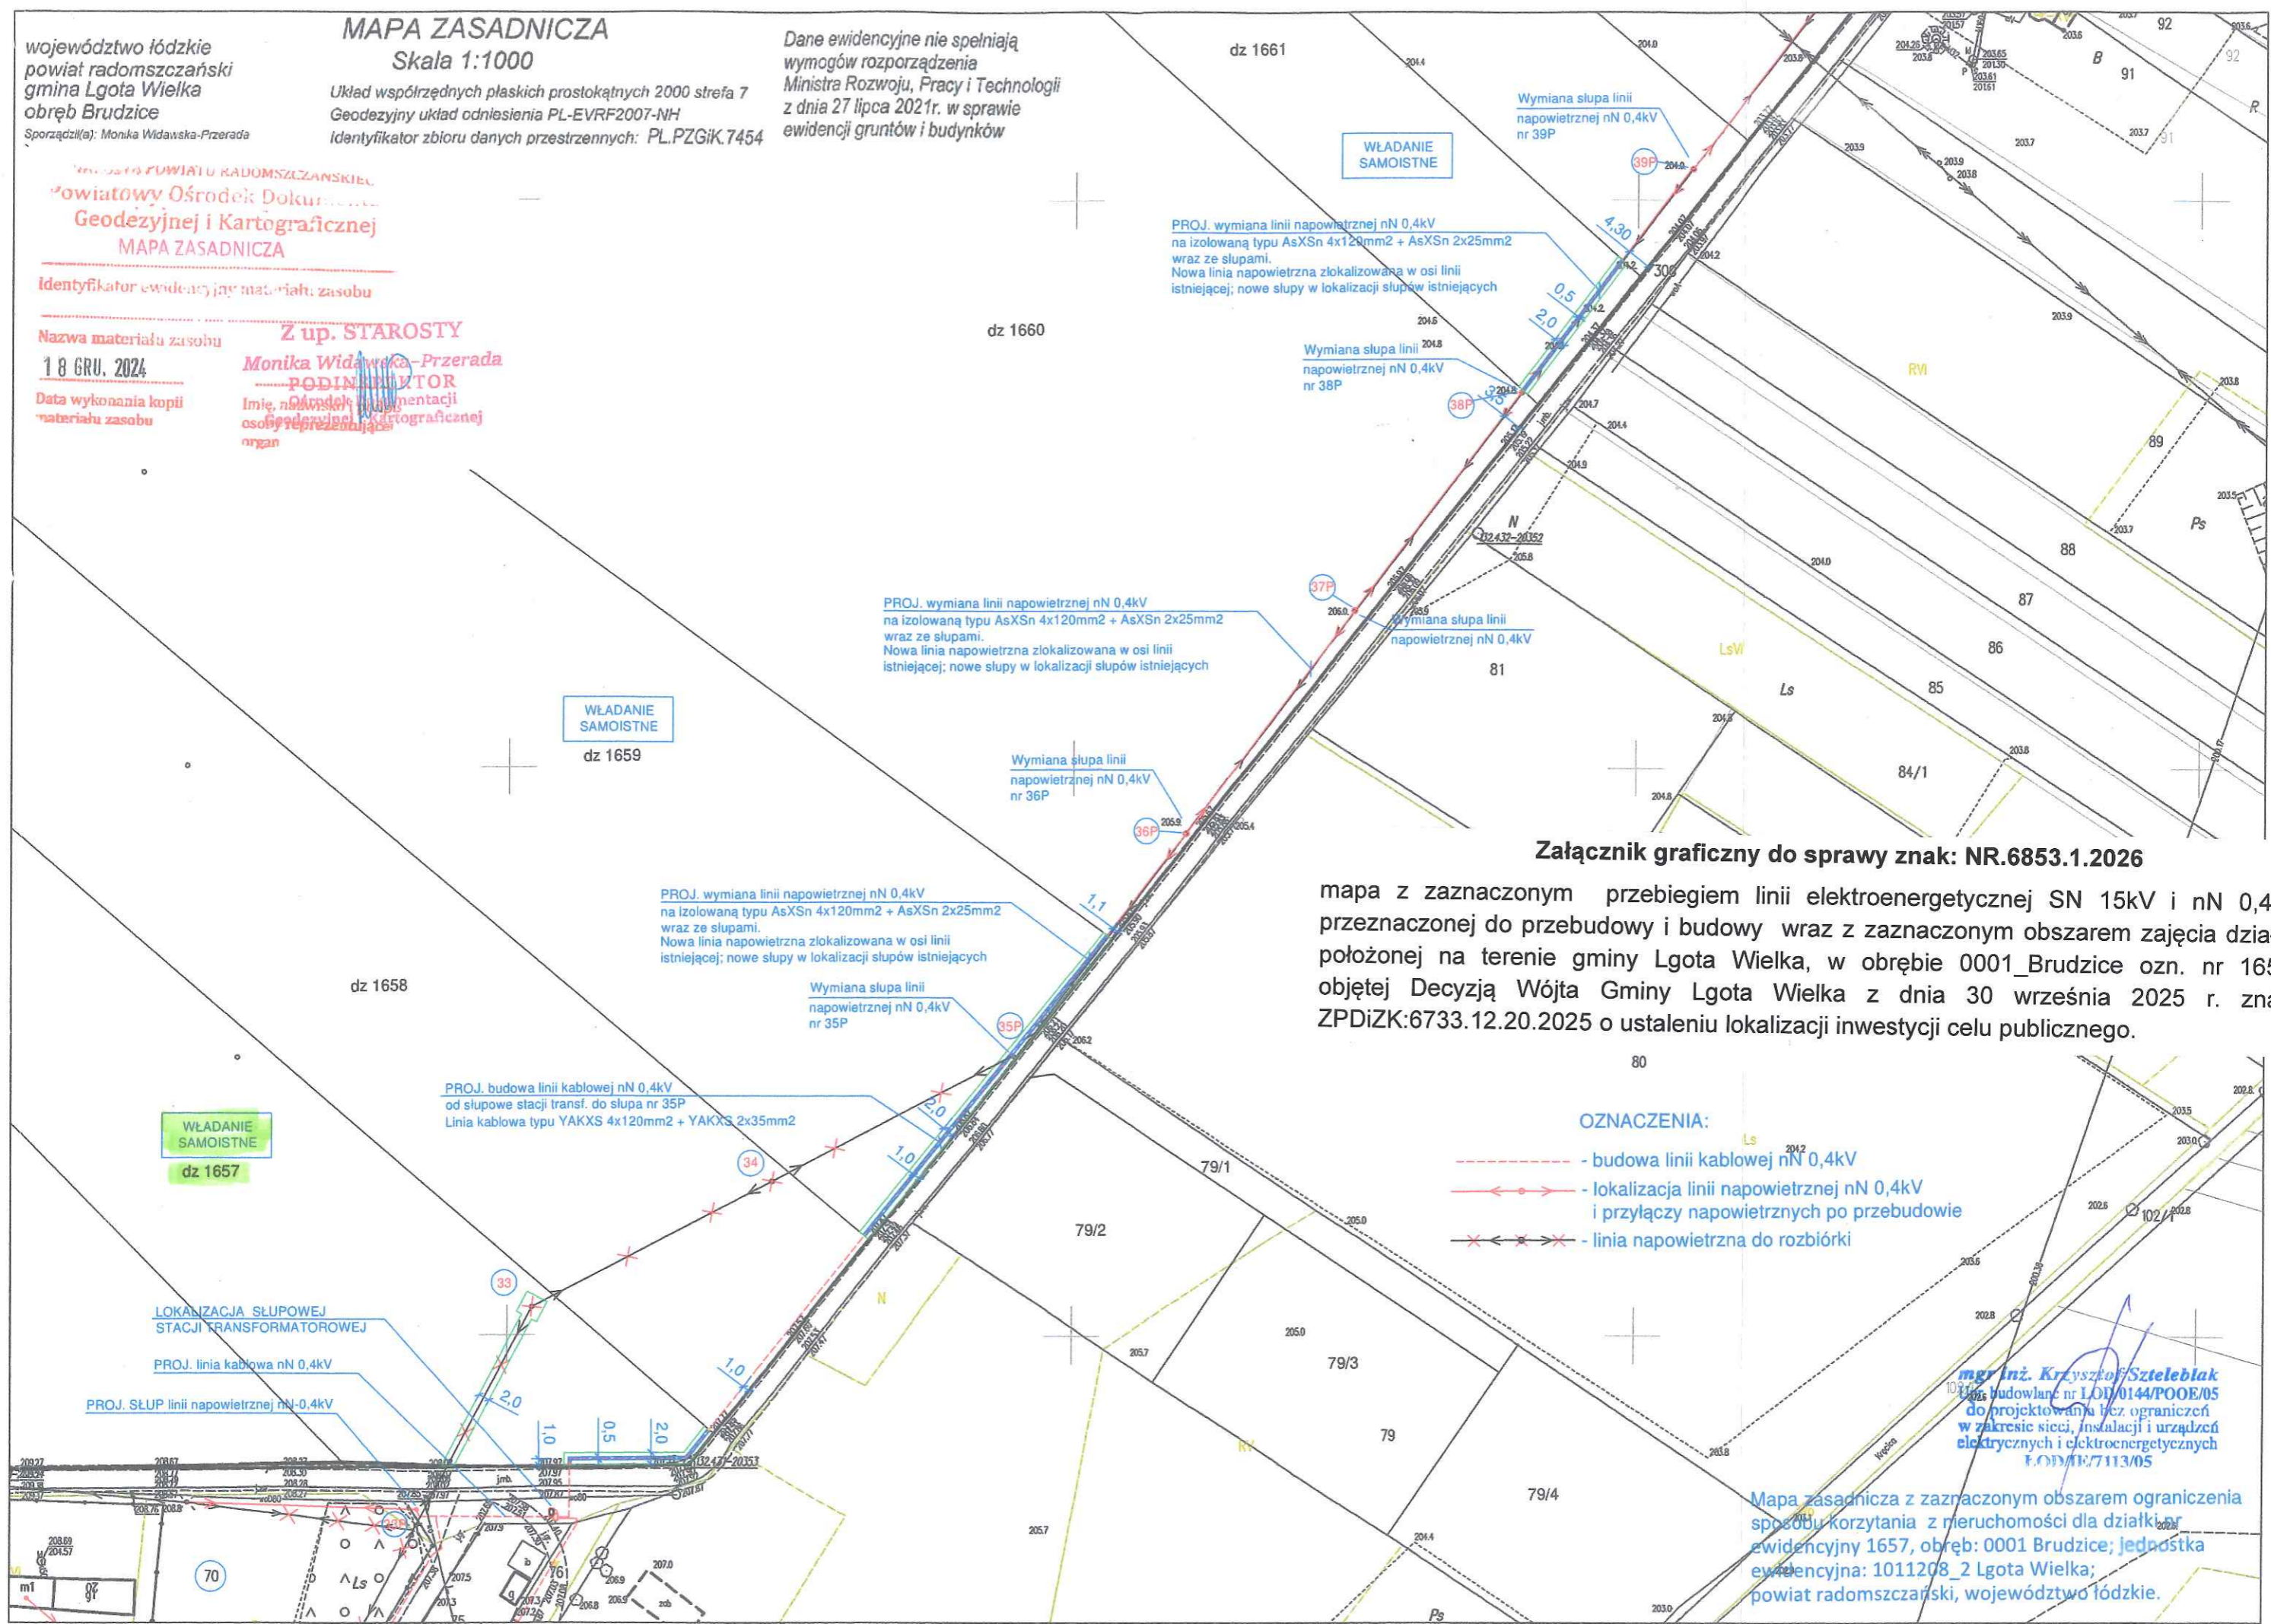

Załącznik graficzny do sprawy znak: NR.6853.1.2026

mapa z zaznaczonym przebiegiem linii elektroenergetycznej SN 15kV i nN 0,4kV przeznaczonych do przebudowy i budowy wraz z zaznaczonym obszarem zajęcia działki, położonej na terenie gminy Lgota Wielka, w obrębie 0001_Brudzice ozn. nr 1657, objętej Decyzją Wójta Gminy Lgota Wielka z dnia 30 września 2025 r. znak: ZPDiZK:6733.12.20.2025 o ustaleniu lokalizacji inwestycji celu publicznego.

OZNACZENIA:

- - - - - budowa linii kablowej nN 0,4kV
- - - - - lokalizacja linii napowietrznej nN 0,4kV i przyłączy napowietrznych po przebudowie
- x - x - x - linia napowietrzna do rozbiórki

mgr inż. Krzysztof Szelebiak
budowlany nr LOD/0144/POOE/05
do projektowania i ograniczeń
w zakresie sieci, instalacji i urządzeń
elektrycznych i elektroenergetycznych
LOD/MR/7113/05

Mapa zasadnicza z zaznaczonym obszarem ograniczenia sposobu korzystania z nieruchomości dla działki nr ewidencyjny 1657, obręb: 0001 Brudzice; jednostka ewidencyjna: 1011208_2 Lgota Wielka; powiat radomszczański, województwo łódzkie.